


ホクト文化ホール
(長野県民文化会館)

小ホール平面図
縮尺 1:100 (B4)

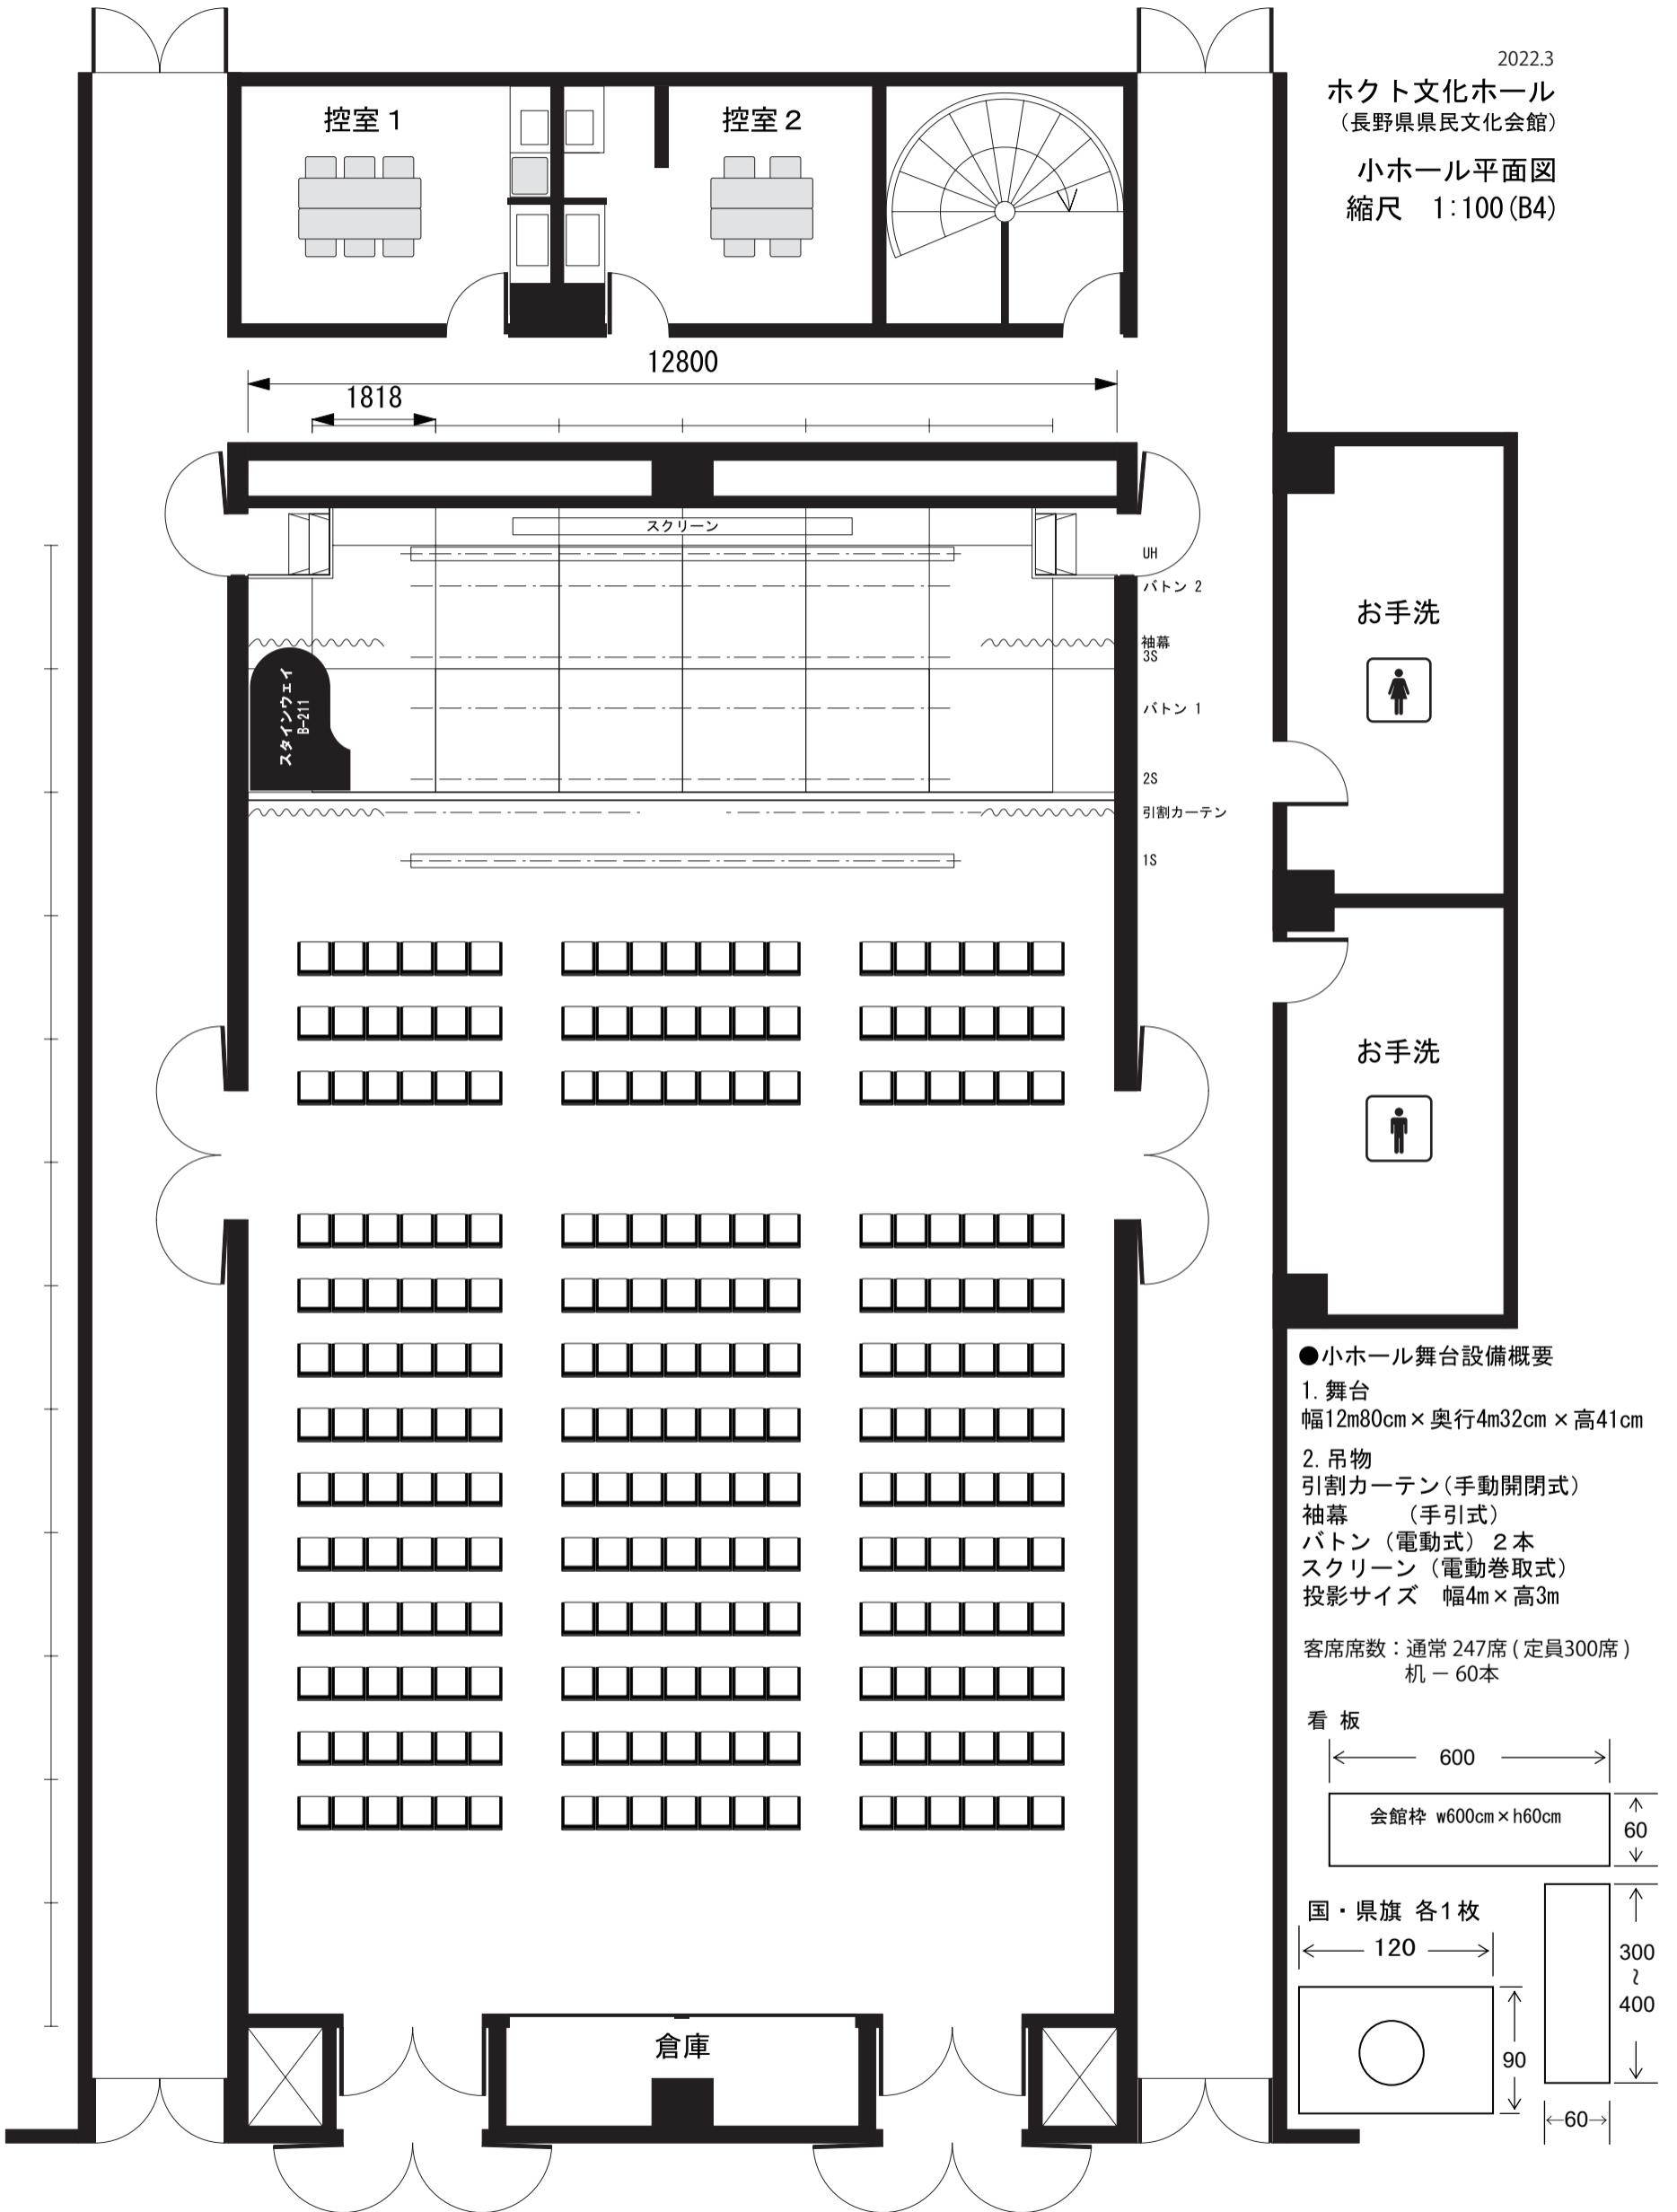

●小ホール舞台設備概要

- 1. 舞台
幅12m80cm × 奥行4m32cm × 高41cm
- 2. 吊物
引割カーテン(手動開閉式)
袖幕 (手引式)
バトン(電動式) 2本
スクリーン(電動巻取式)
投影サイズ 幅4m × 高3m

客席席数: 通常 247席 (定員300席)
机 - 60本

