


小ホール平面図(レイアウト記入用) 1/100 (B4)

2023.10

ホクト文化ホール
(長野県民文化会館)


小ホール平面図
縮尺 1:100(B4)

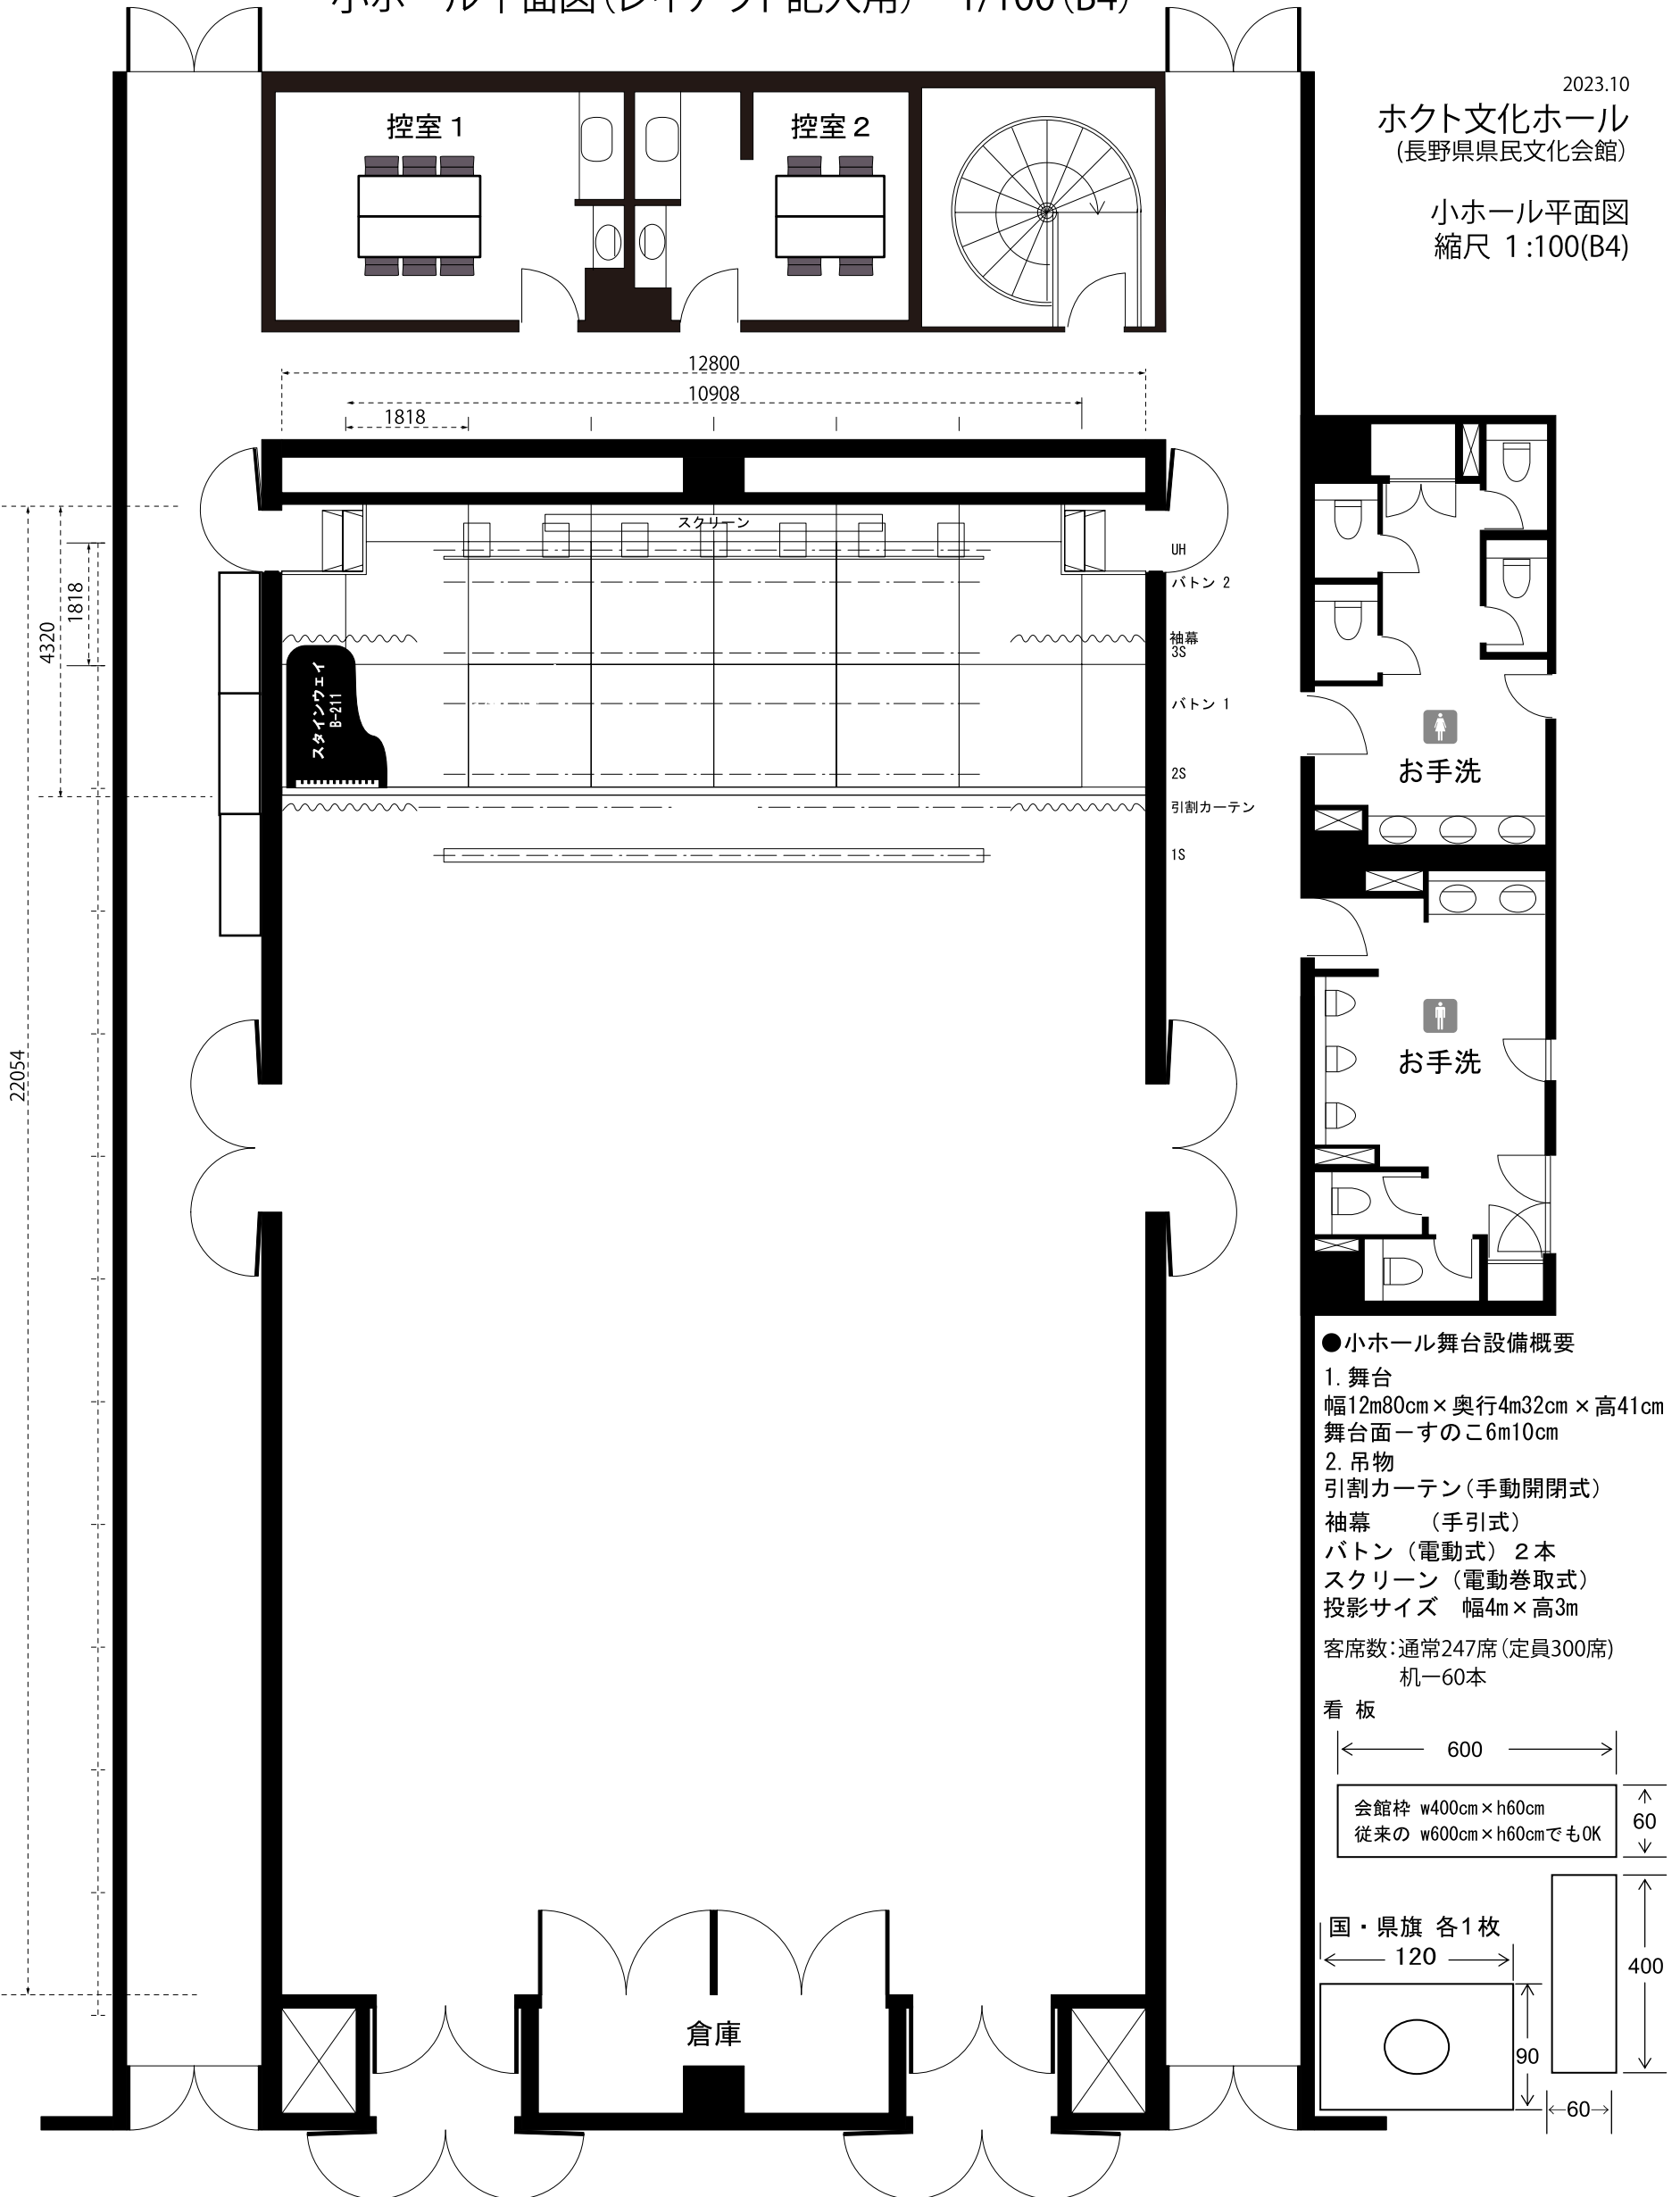

●小ホール舞台設備概要

1. 舞台
幅12m80cm × 奥行4m32cm × 高41cm
舞台面一すのこ6m10cm
 2. 吊物
引割カーテン(手動開閉式)
袖幕 (手引式)
バトン(電動式) 2本
スクリーン(電動巻取式)
投影サイズ 幅4m × 高3m
- 客席数: 通常247席(定員300席)
机-60本

看板

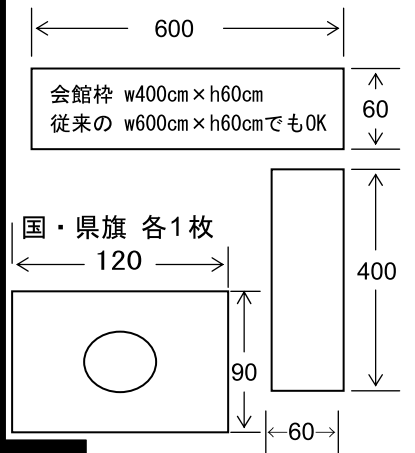

※通常は椅子が247席並んでいます

椅子を片づけたり配置を変える際は終了後に原状復帰をお願いしています