
小ホール平面図（レイアウト記入用）　1/100（B4）

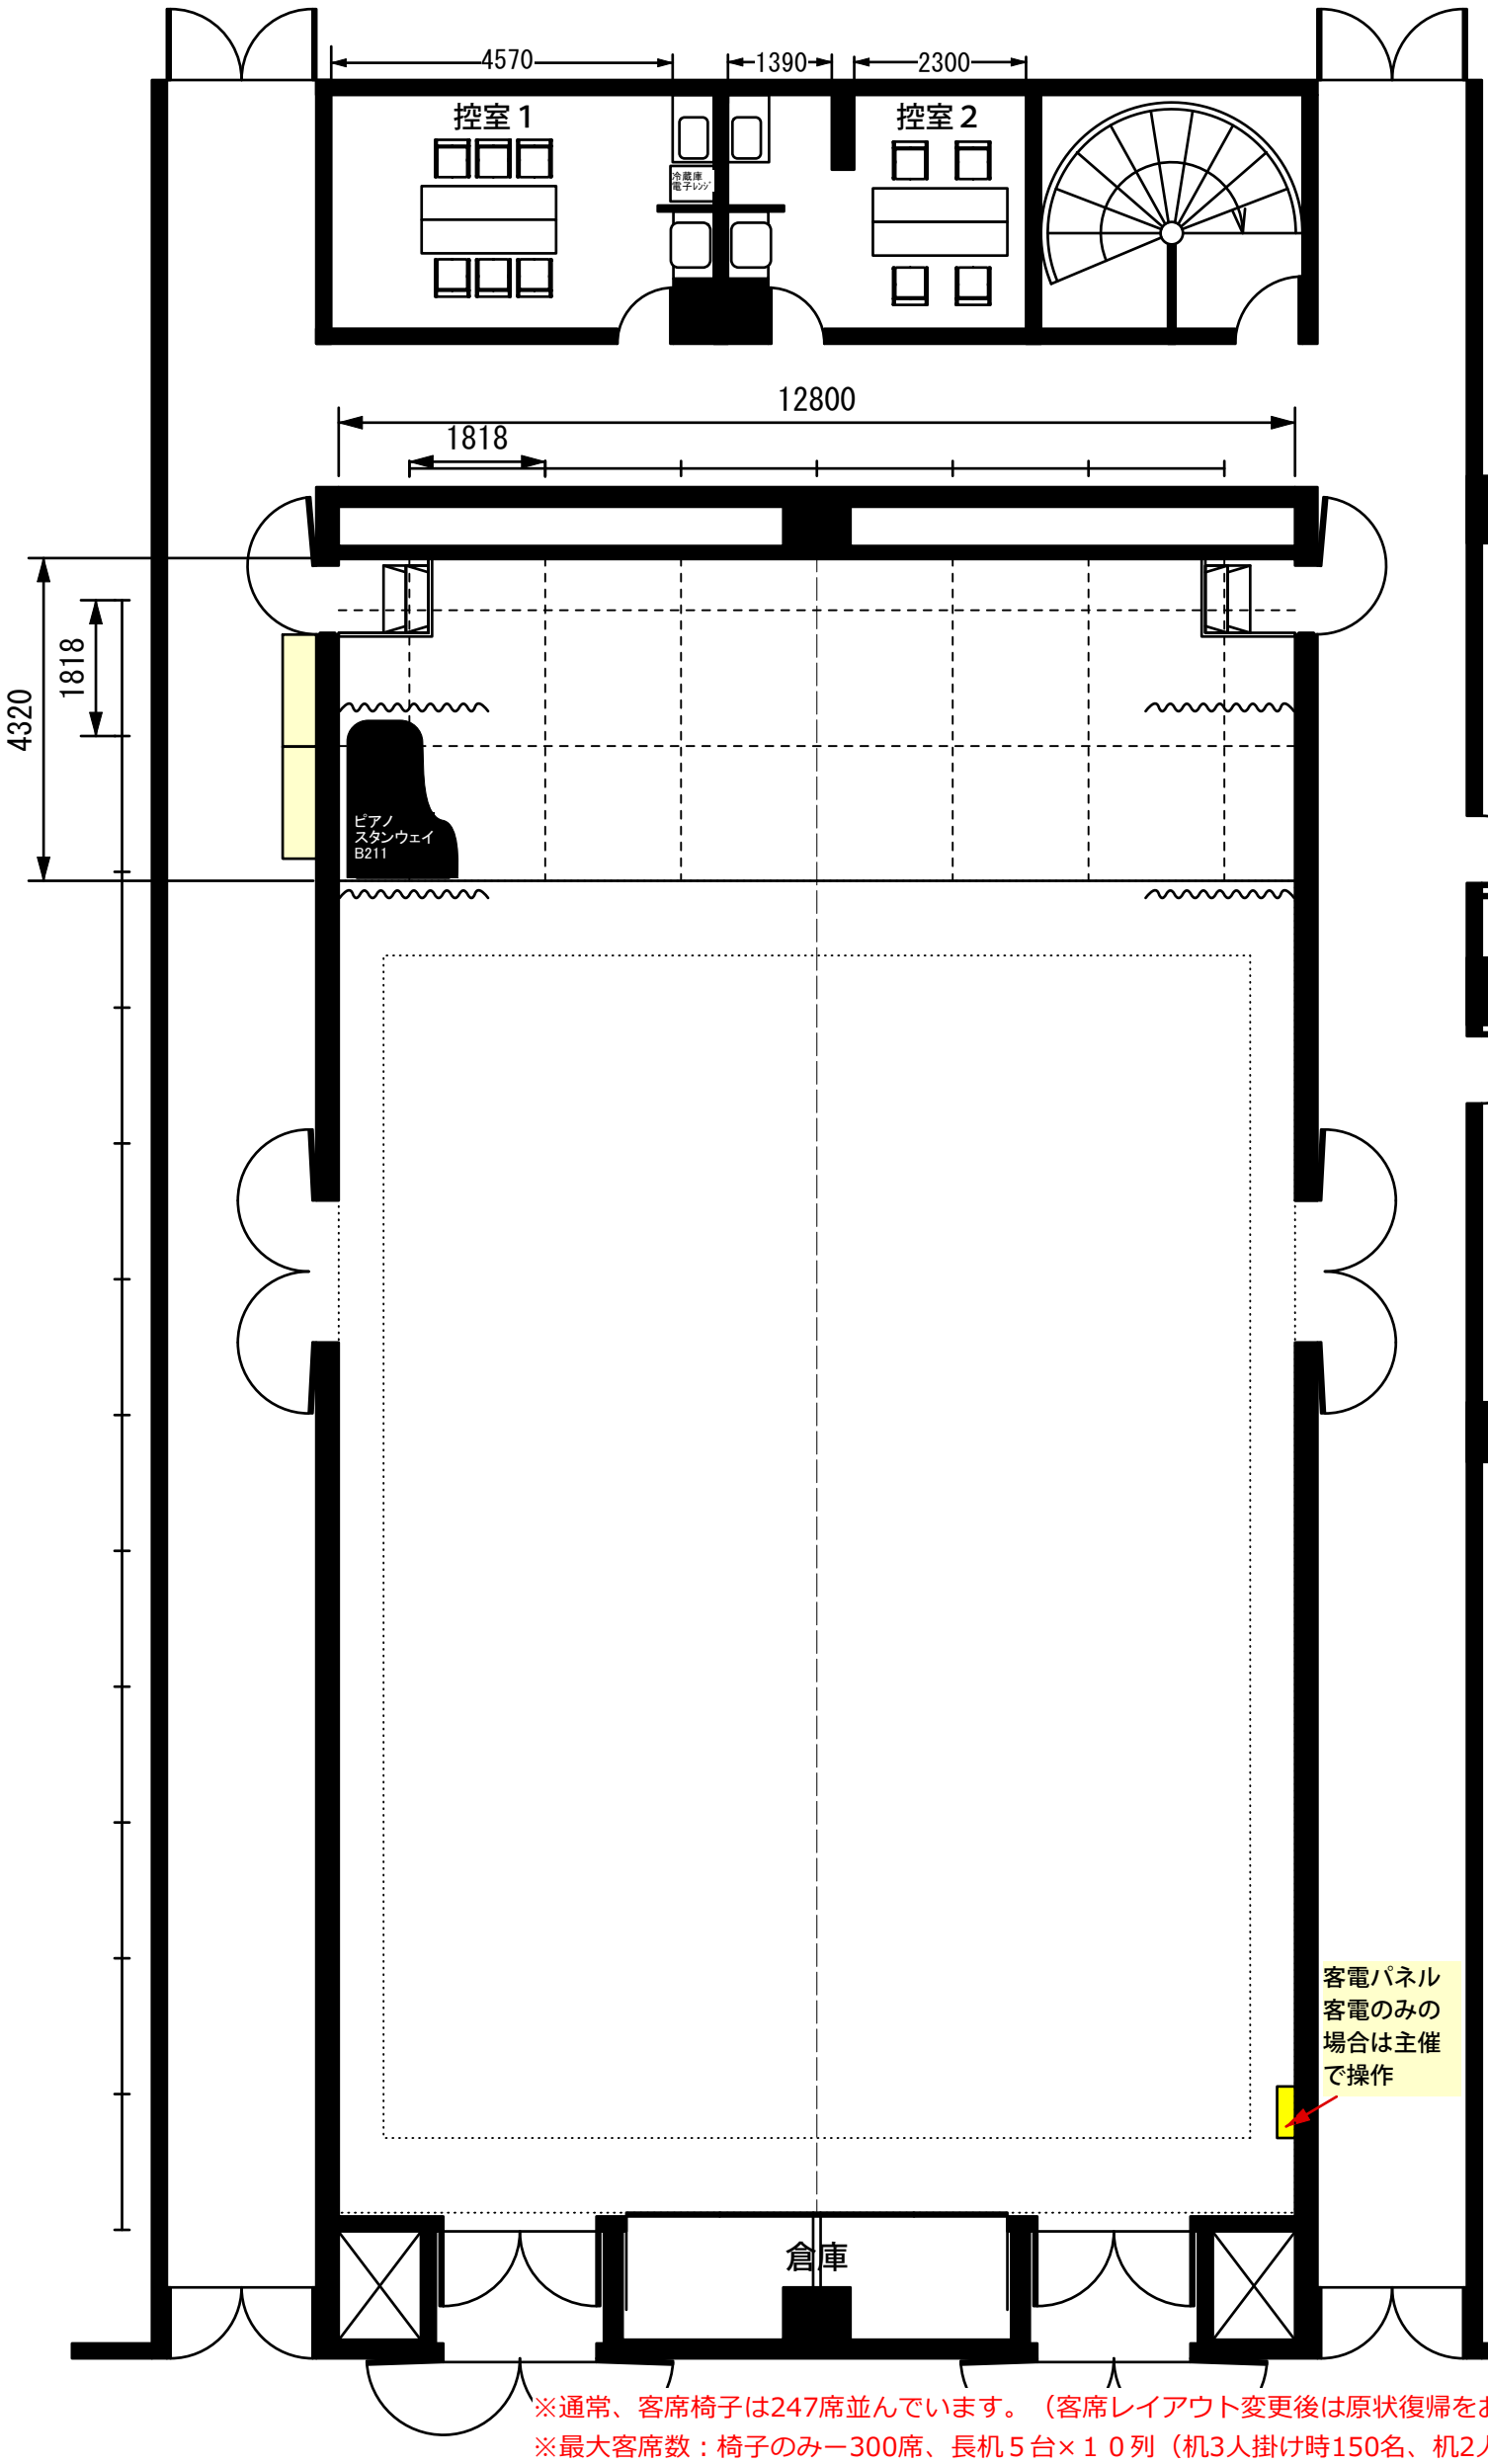

ホクト文化ホール
（長野県県民文化会館）

小ホール平面図

縮尺　1:100(B4)


●小ホール舞台設備概要

1.舞台
幅12m80cm×奥行4m32cm
×高41cm
舞台面－すのこ6m10ｃｍ

2.吊物
引割カーテン
（手動開閉式）
袖幕　（手引式）
バトン（電動式）２本

スクリーン（電動巻取式）
投影サイズ　幅4m×高3m

客席数：通常２４７席
机―６０本

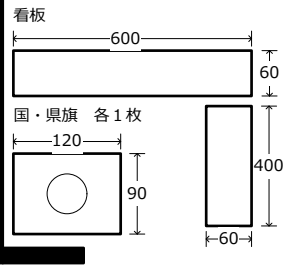

※通常、客席椅子は247席並んでいます。（客席レイアウト変更後は原状復帰をおねがいしております。）
※最大客席数：椅子のみー300席、長机５台×１０列（机3人掛け時150名、机2人掛け時100名）