

照明サス吊り込み・回路図

ホクト文化ホール(長野県県民文化会館)中ホール

〒380-0928 長野県長野市若里1丁目1番3号 026-226-0008



大道具搬入口
幅4.150 × 高2.980

スプリンクラー
制御弁

スプリンクラー制御弁

スプリンクラー制御弁

スプリンクラー
制御弁

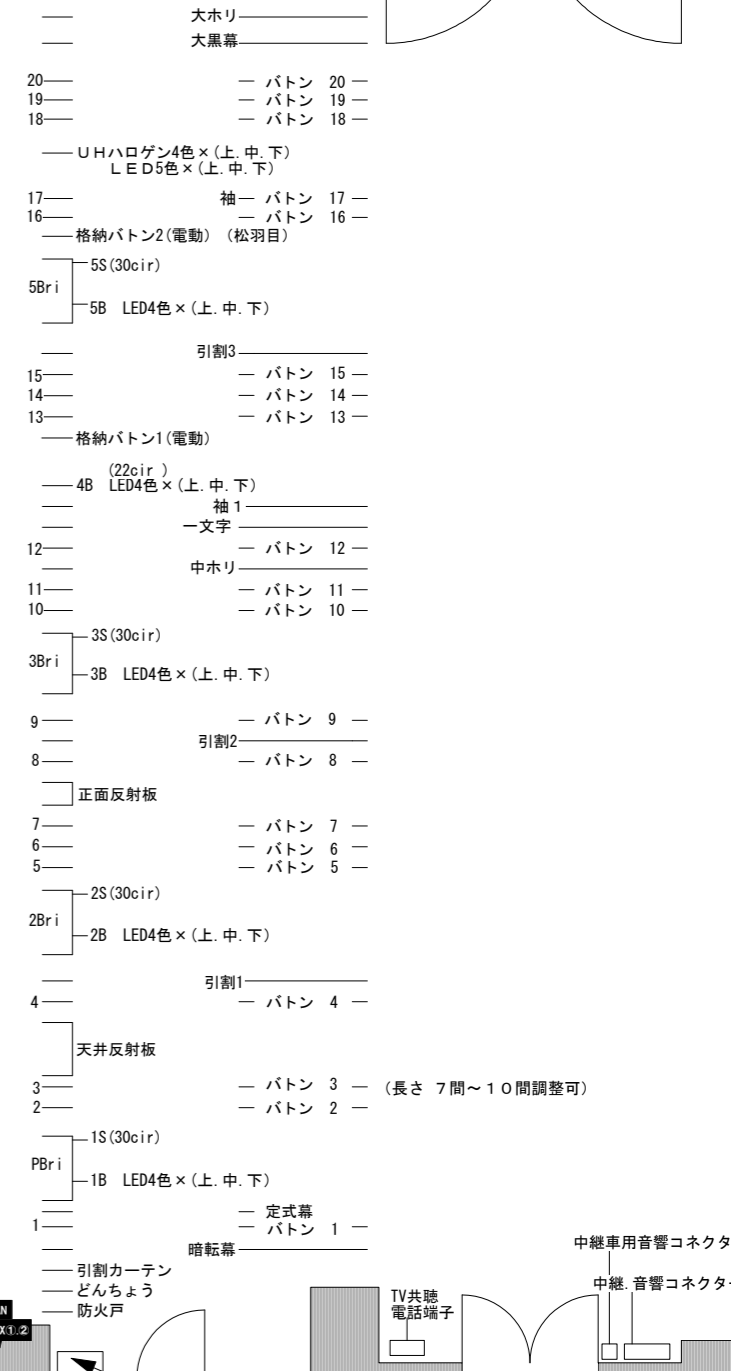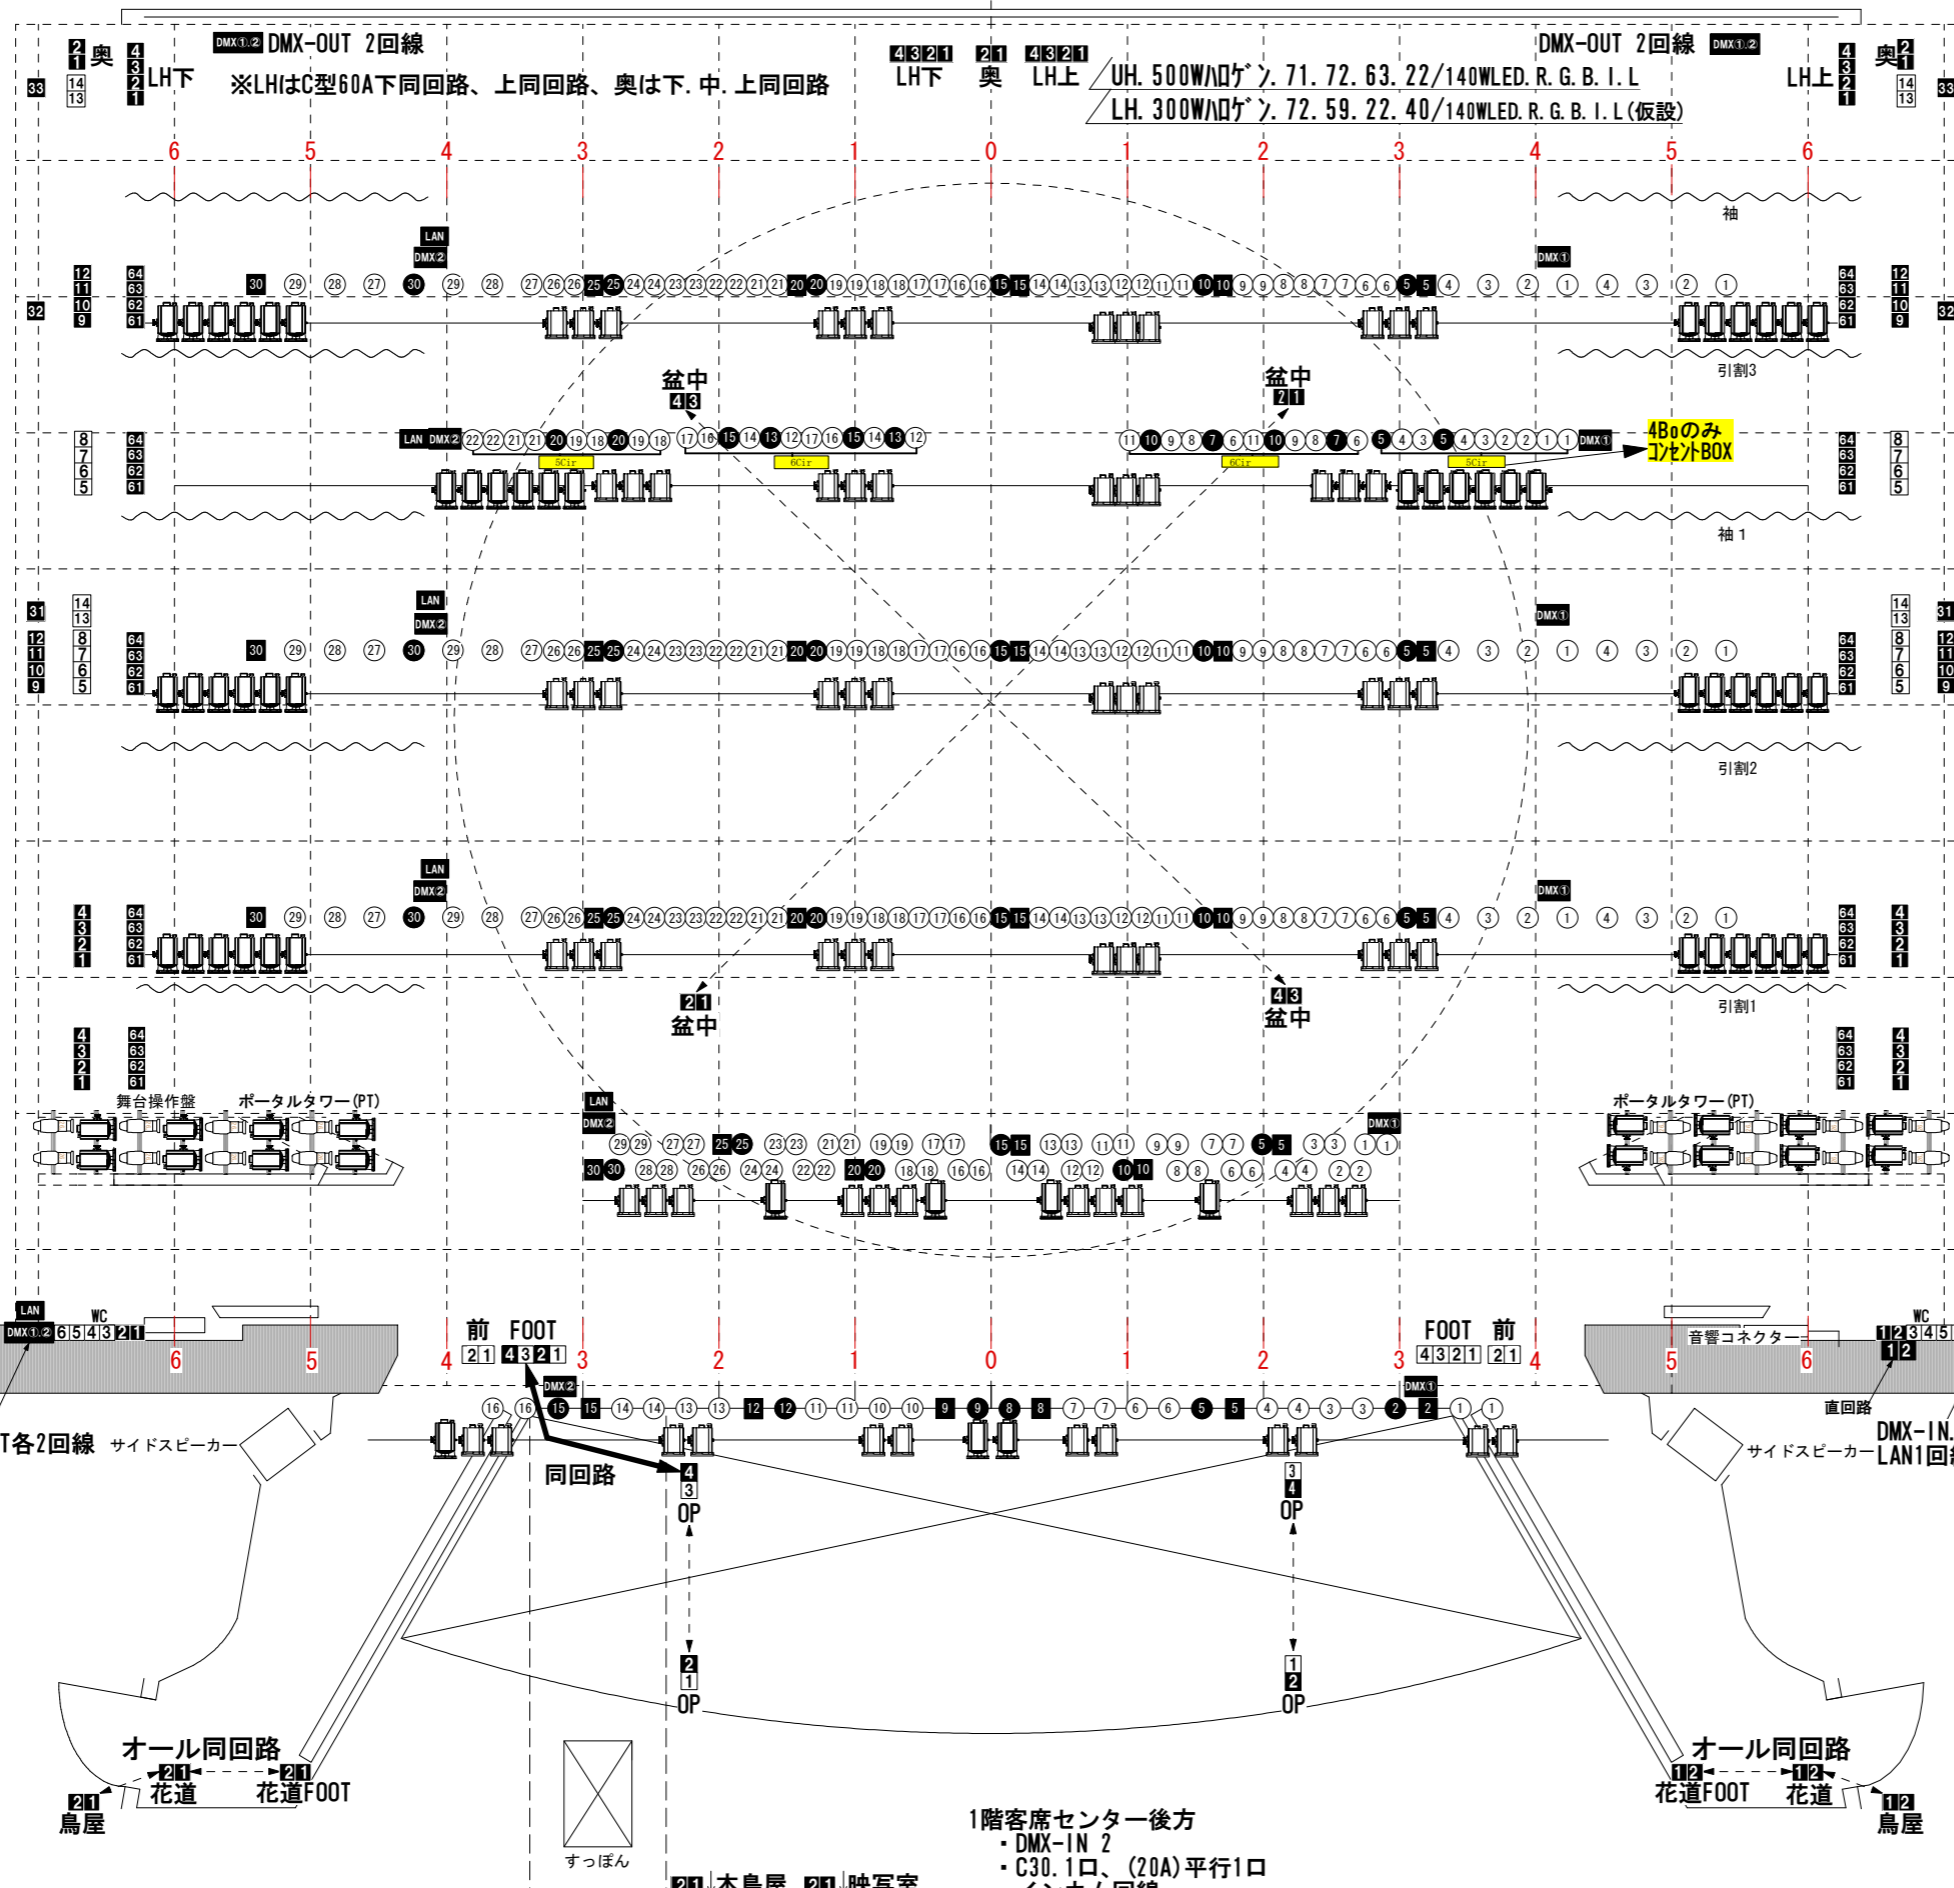

- 凡例**
- 1kW フレネル
 - 1kW 凸
 - 575W source four(26°)
 - C型20Aコンセント
 - C型30Aコンセント
 - DMX-OUT
 - LAN回路
- 照明仮設用電源
100V 3φ4W 200A
200V 3φ3W 200A
(カムロック付)
- PS(16cir)
- 照明仮設用電源
100V 3φ4W 200A
200V 3φ3W 200A
(カムロック付)
- 中継車用音響コネクター
中継音響コネクター
TV共聴
電話端子
中継ケーブル引込口
(約340W × 320H)
- ピアノ庫

縮尺1/100

編
元

エレベーター

オール同回路
花道
花道FOOT
鳥屋

1階客席センター後方
・DMX-IN 2
・C30.1口、(20A)平行1口
・インカム回路

本鳥屋 映写室

すっぽん

オール同回路
花道FOOT
花道
鳥屋

DMX-IN, OUT各2回線
LAN1回線
サイドスピーカー

DMX-IN, OUT各2回線
LAN1回線
サイドスピーカー

舞台操作盤
ポータルタワー (PT)

ポータルタワー (PT)

照明仮設用電源
100V 3φ4W 200A
200V 3φ3W 200A
(カムロック付)

ピアノ庫