


中ホール楽屋 1F コンセント回路明細図

1 回路 15A まで。

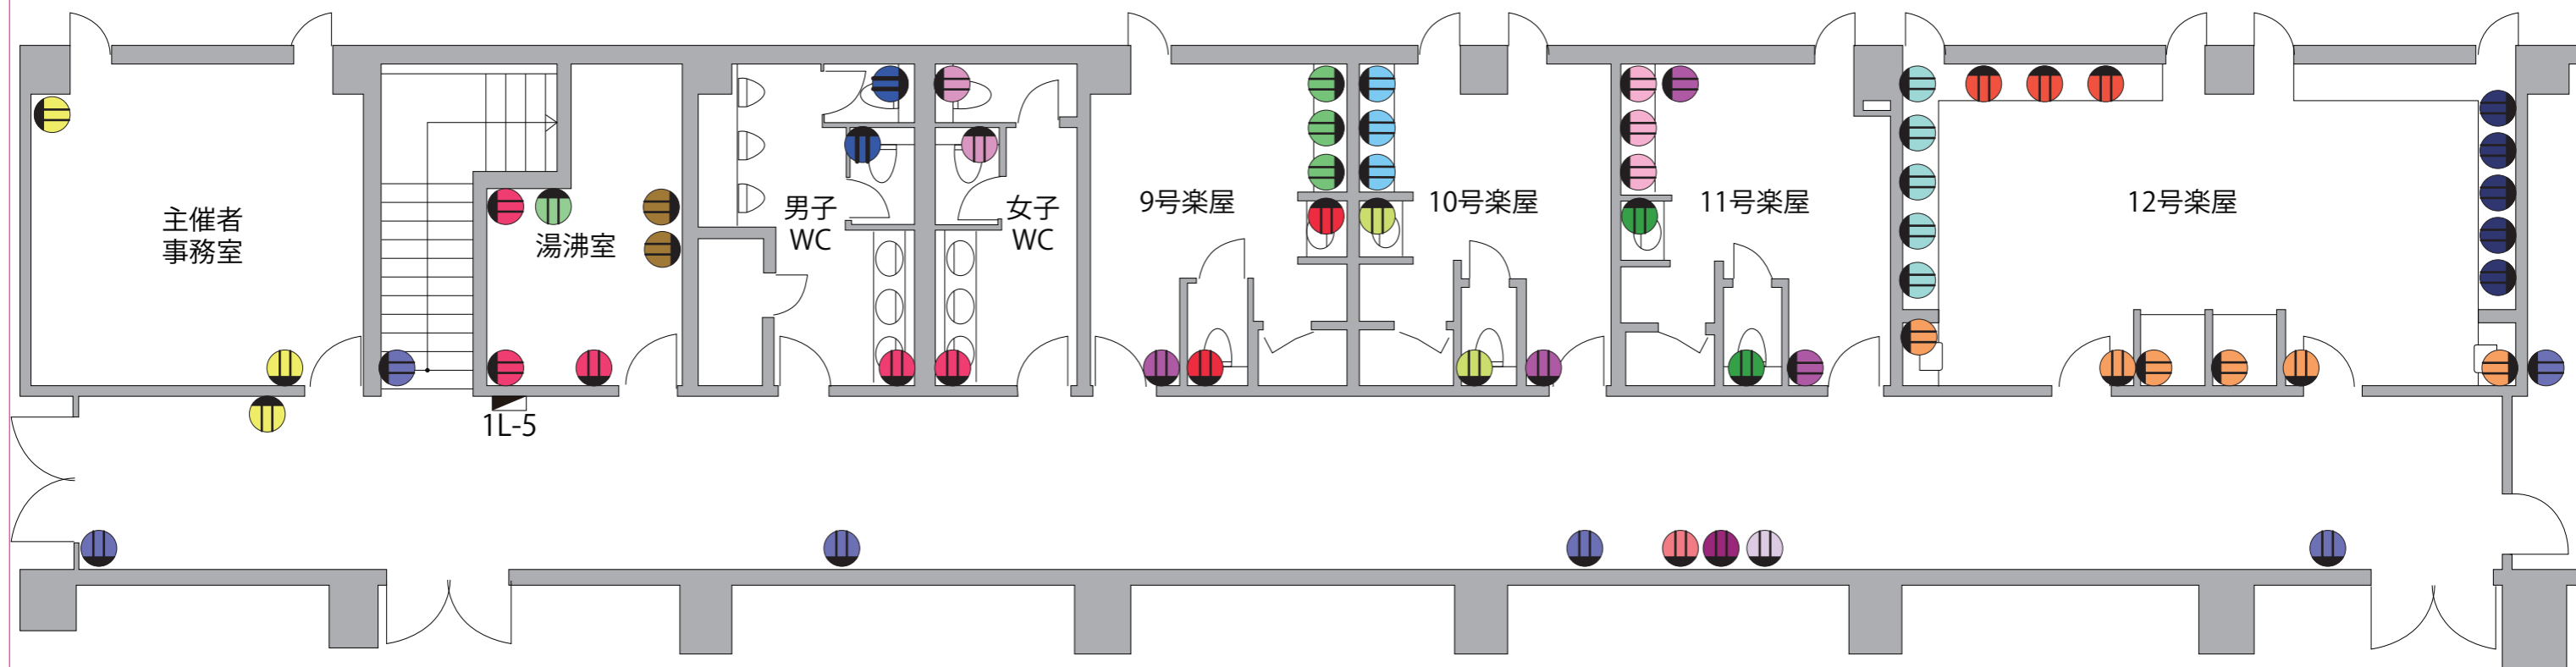


1L-5
 (中ホール楽屋 1 階分電盤)
 AC 回路 (300 番台) 100A
 EC 回路 (500.700 番台) 100A

- | | | |
|---|-----------------------|------------------------|
| ● 301 廊下 1-2 大道具搬入口 | ● 312 9 号楽屋コンセント | ● EC 701 主催者事務室 |
| ● 302 湯沸室、楽屋トイレ | ● 313 10 号楽屋コンセント | ● EC 702 9 楽屋コンセント |
| ● 303 9.10.11 号楽屋、主催者事務室コンセント | ● 314 11 号楽屋コンセント | ● EC 703 10 号楽屋コンセント |
| ● 304 12 号楽屋 | ● 315 12 号楽屋化粧台コンセント | ● EC 704 11 号楽屋コンセント |
| ● 307 給湯室コンセント
搬入口ヒーティングワイヤー, ファンコイル | ● 316 1 2 号楽屋化粧台コンセント | ● EC 705 12 号楽屋コンセント |
| ● 309 中ホール 1 階楽屋女子 WC コンセント | ● 317 廊下 1-2 コンセント | ● EC 502 中ホール楽屋 1 階 電灯 |
| ● 310 中ホール 1 階楽屋男子 WC コンセント | ● 318 廊下 1-2 コンセント | |
| ● 311 湯沸室 電子レンジコンセント | ● 319 廊下 1-2 コンセント | |

中ホール楽屋 2F コンセント回路明細図

1 回路 15A まで。

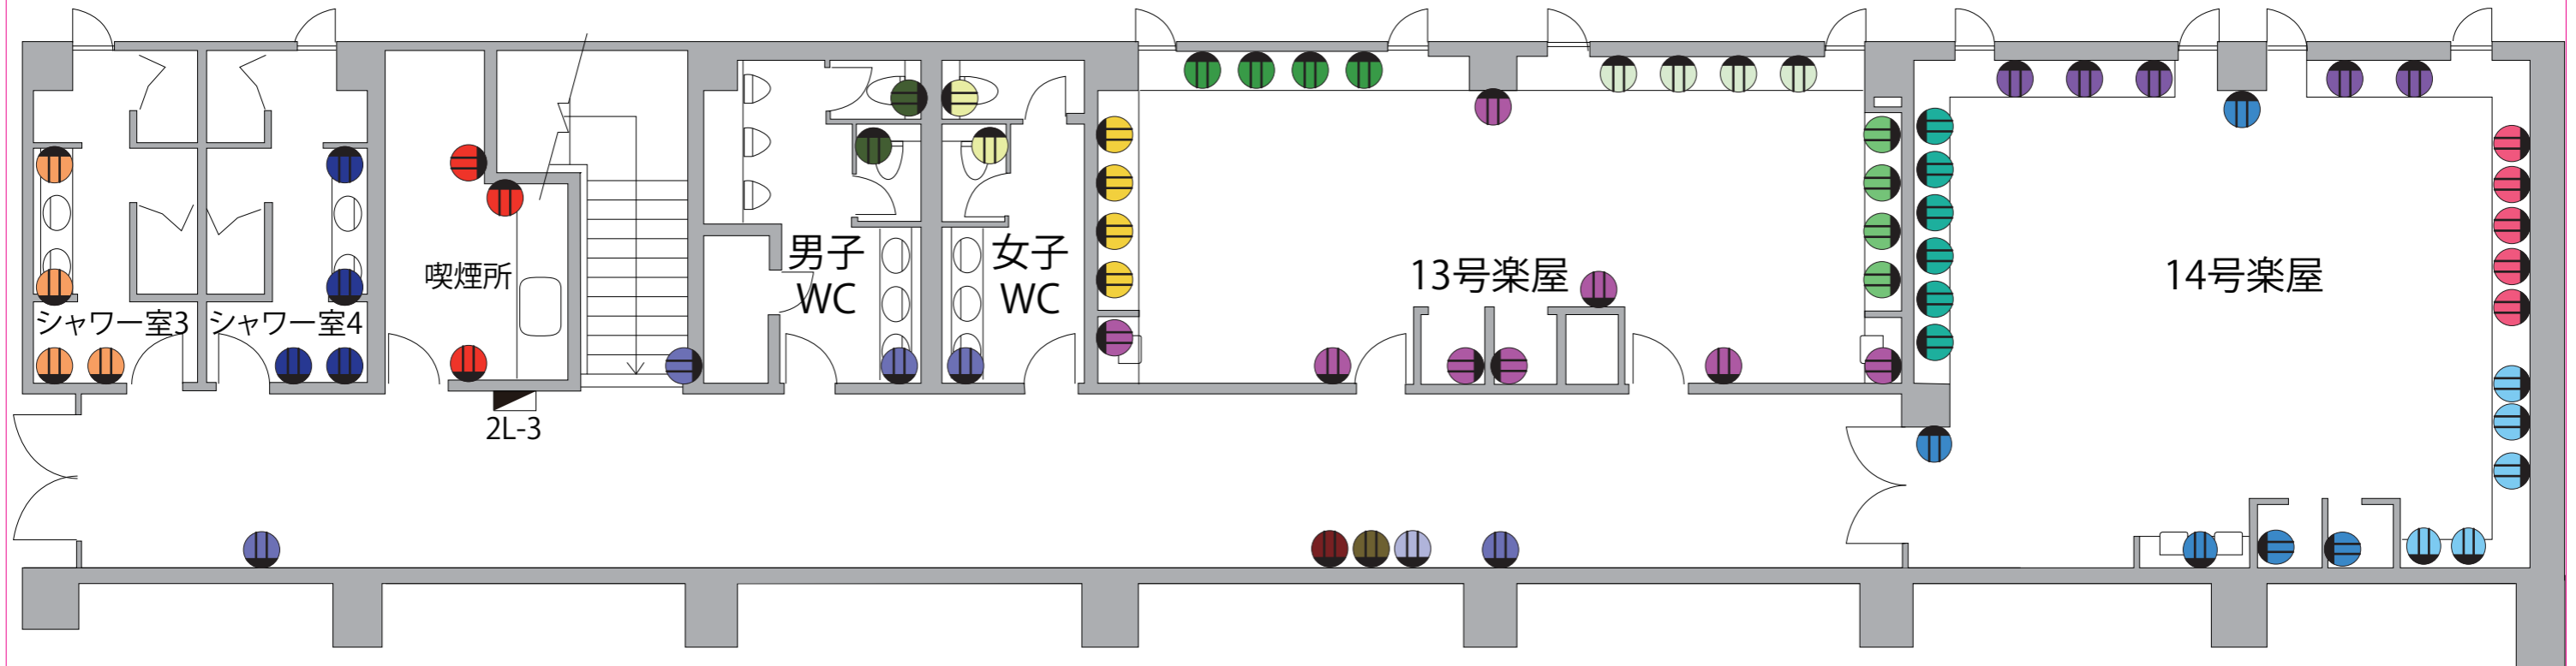

2L-3
 (中ホール楽屋 2 階分電盤)
 AC 回路 (300 番台) 100A
 EC 回路 (700 番台) 50A

- | | | |
|-----------------------------|------------------------|-----------------------|
| ● 301 廊下 2-3 楽屋便所 コンセント | ● 311 喫煙室コンセント | ● EC 701 13 号楽屋 コンセント |
| ● 302 中ホール喫煙室換気扇・コンセント | ● 312 13 号楽屋 化粧台 コンセント | ● EC 702 13 号楽屋 コンセント |
| ● 303 13 号楽屋 | ● 313 14 号楽屋 化粧台 コンセント | ● EC 703 14 号楽屋 コンセント |
| ● 304 14 号楽屋 | ● 314 14 号楽屋 化粧台 コンセント | ● EC 602 廊下 2-3 |
| ● 306 中ホール 2 階楽屋女子 WC コンセント | ● 315 14 号楽屋 化粧台 コンセント | |
| ● 307 中ホール 2 階楽屋男子 WC コンセント | ● 316 廊下 2-3 コンセント | |
| ● 308 シャワー室 3 コンセント | ● 317 廊下 2-3 コンセント | |
| ● 309 シャワー室 4 コンセント | ● 318 廊下 2-3 コンセント | |
| ● 310 シャワー室 3・4 コンセント | ● 319 13 号楽屋 化粧台 コンセント | |