
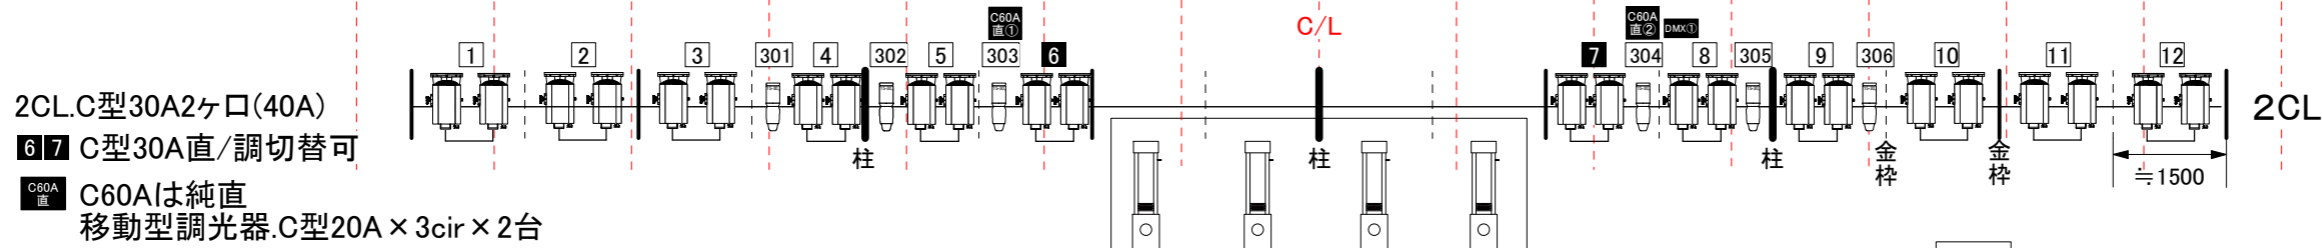
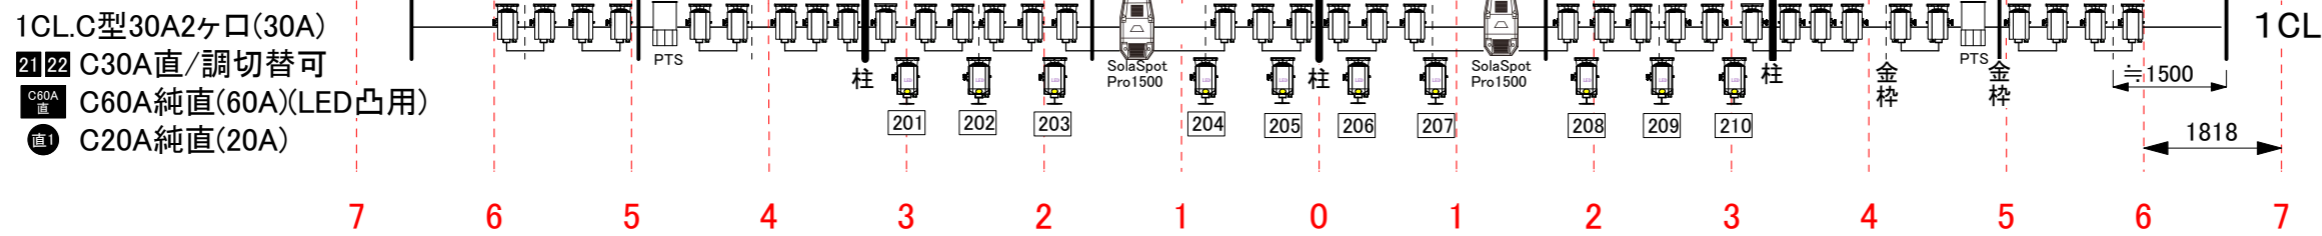


ホクト文化ホール(長野県県民文化会館) 大ホールフロント・シーリング回路表

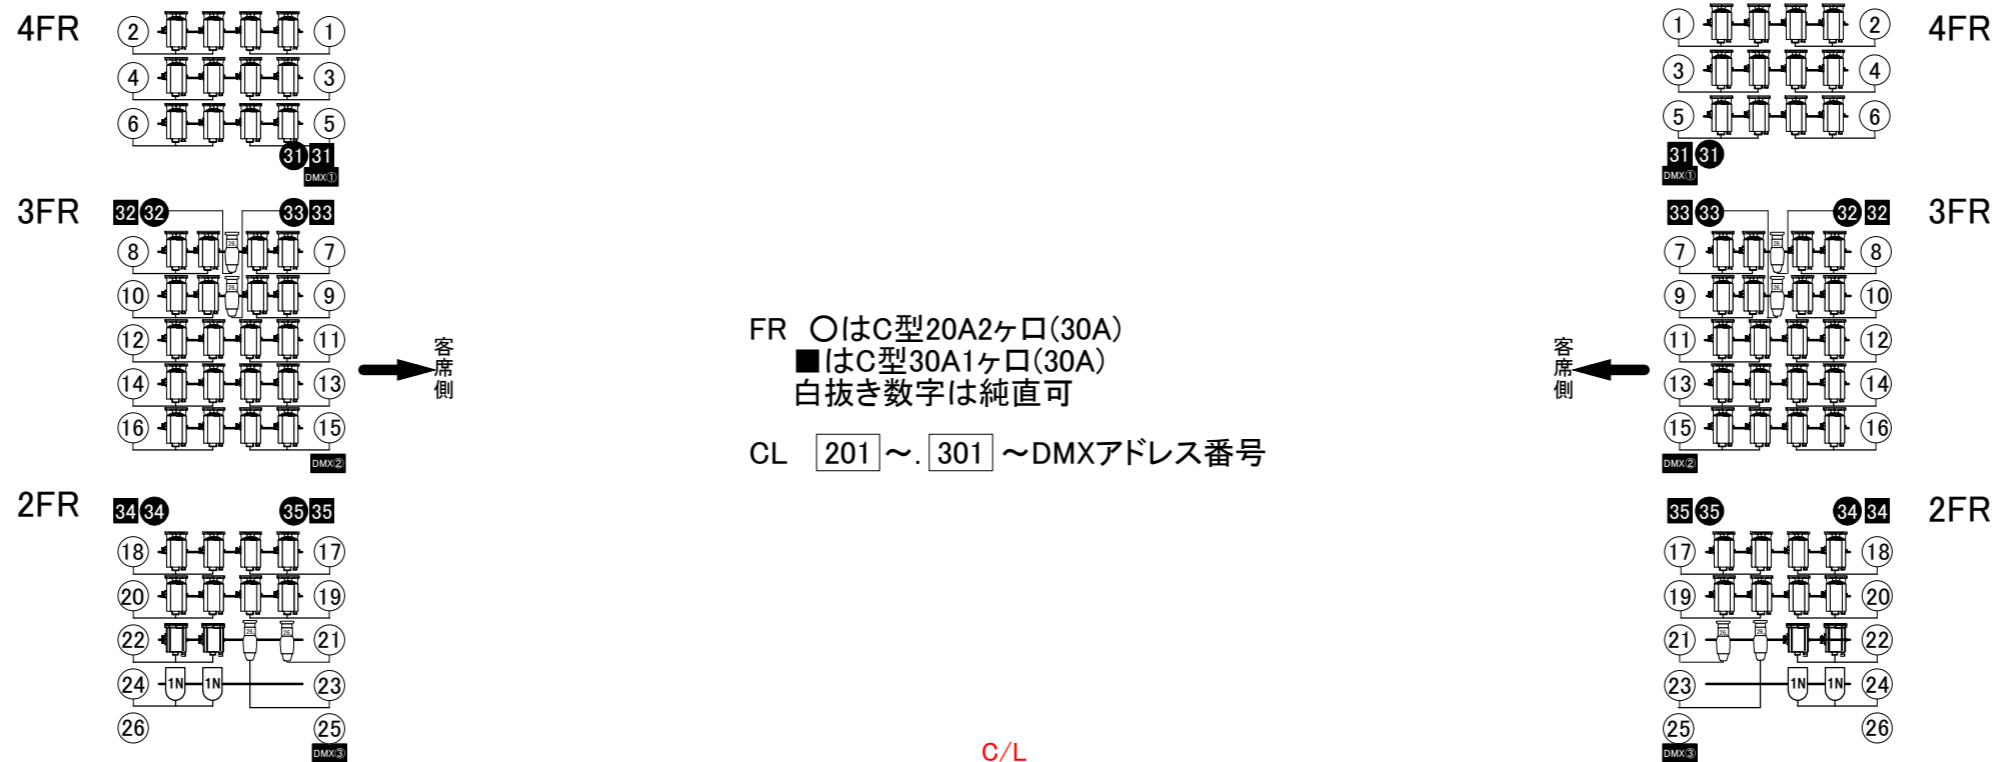

2kWクセノンピン × 4
 (SUPERSOL-2009SR/e)
 クリアカム × 4

凡例

- 1kW 凸 (FR)
- 1.5kW 凸 (1CL)
- 2kW 凸 (2CL) (10inch)
- 1kW フレネル (ドンテラ)
- LED160W 凸 (1CL)
- 1kW PAR-N (FR)
- DMX-OUT
- 575W source four (26°) (FR)
- 750W source four zoom (15-30°) (2CL)
- 650W PTS (ERQ-20) (1CL)
- SolaSpot Pro1500 (1CL)