


大ホール 1F 楽屋コンセント回路明細図

1 回路 15A まで。

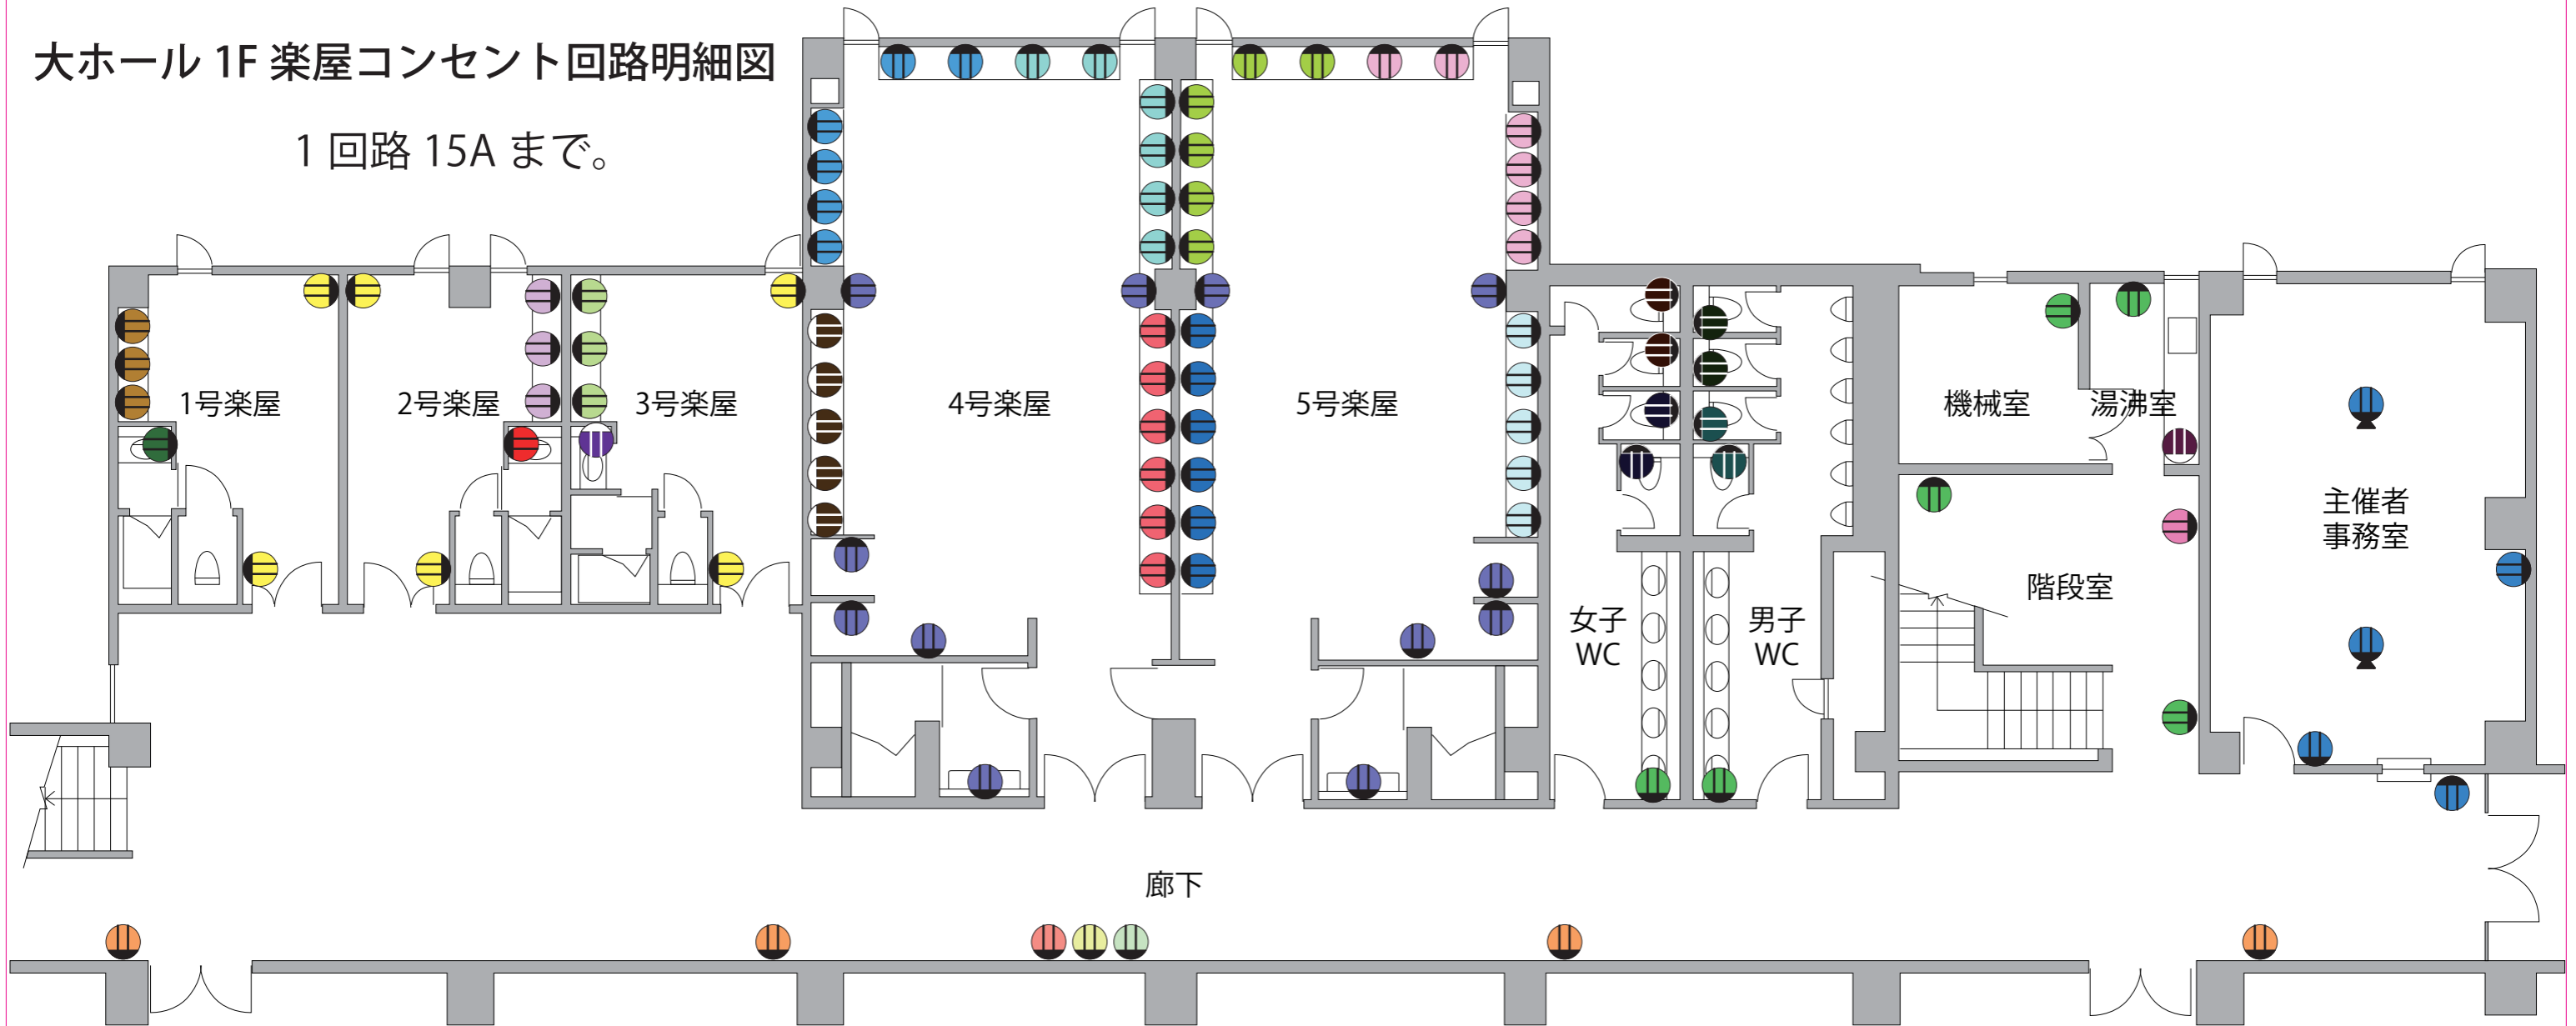

- | | | |
|-----------------------------|-------------------------|----------------------|
| ● 301 楽屋便所 S-17 階段室 湯沸室 | ● 313 1号楽屋コンセント、加湿器、トイレ | ● 323 湯沸室 電子レンジコンセント |
| ● 302 廊下 1-1、大道具搬入口 | ● 314 2号楽屋コンセント、加湿器、トイレ | ● 324 廊下 1-1 コンセント |
| ● 303 4・5号楽屋 壁コンセント | ● 315 3号楽屋コンセント、加湿器 | ● 325 廊下 1-1 コンセント |
| ● 304 1・2・3号楽屋コンセント、モニター | ● 316 4号楽屋化粧台 | ● 326 廊下 1-1 コンセント |
| ● 306 階段室壁コンセント | ● 317 4号楽屋化粧台 | ● EC 701 主催者事務室 |
| ● 308 大ホール 1階楽屋女子 WC コンセント① | ● 318 4号楽屋化粧台 | ● EC 702 5号楽屋化粧台 |
| ● 309 大ホール 1階楽屋男子 WC コンセント① | ● 319 5号楽屋化粧台 | ● EC 703 4号楽屋化粧台 |
| ● 310 大ホール 1階楽屋男子 WC コンセント② | ● 320 5号楽屋化粧台 | ● EC 704 3号楽屋化粧台 |
| ● 311 大ホール 1階楽屋女子 WC コンセント② | ● 321 5号楽屋化粧台 | ● EC 705 2号楽屋化粧台 |
| | | ● EC 706 1号楽屋化粧台 |

大ホール 2F 楽屋コンセント回路明細図

1 回路 15A まで。



2L-2 (大ホール楽屋 2 階分電盤) AC 回路 (300 番台) 125A EC 回路 (700 番台) 100A	● 301 廊下 2-1	● 309 大ホール 2F 楽屋男子 WC①	● 316 6号楽屋 化粧台コンセント	● 327 シャワー室 1.2 コンセント
● 302 楽屋便所	● 310 大ホール 2F 楽屋男子 WC②	● 317 7号楽屋 化粧台コンセント	● 328 廊下 2-1	● 330 廊下 2-1
● 304 S-17 階段室 リハーサル便所 クーリングタワー置場	● 311 大ホール 2F 楽屋女子 WC②	● 318 7号楽屋 化粧台コンセント	● 319 7号楽屋 化粧台コンセント	● EC 701 6号楽屋 化粧台コンセント
○ 305 8号楽屋	● 321 8号楽屋 化粧台コンセント	● 324 大ホール 喫煙室コンセント	● 325 シャワー室 1 コンセント	● EC 702 7号楽屋 化粧台コンセント
● 306 6.7号楽屋	● 322 8号楽屋 化粧台コンセント	● 326 シャワー室 2 コンセント	● EC 703 8号楽屋 化粧台コンセント	● EC 704 8号楽屋 化粧台コンセント
● 307 廊下 2-1	● 323 8号楽屋 化粧台コンセント			
● 308 大ホール 2F 楽屋女子 WC①	● 314 6号楽屋 化粧台コンセント			
	● 315 6号楽屋 化粧台コンセント			