


小ホール平面図(レイアウト記入用) 1/100(B4)

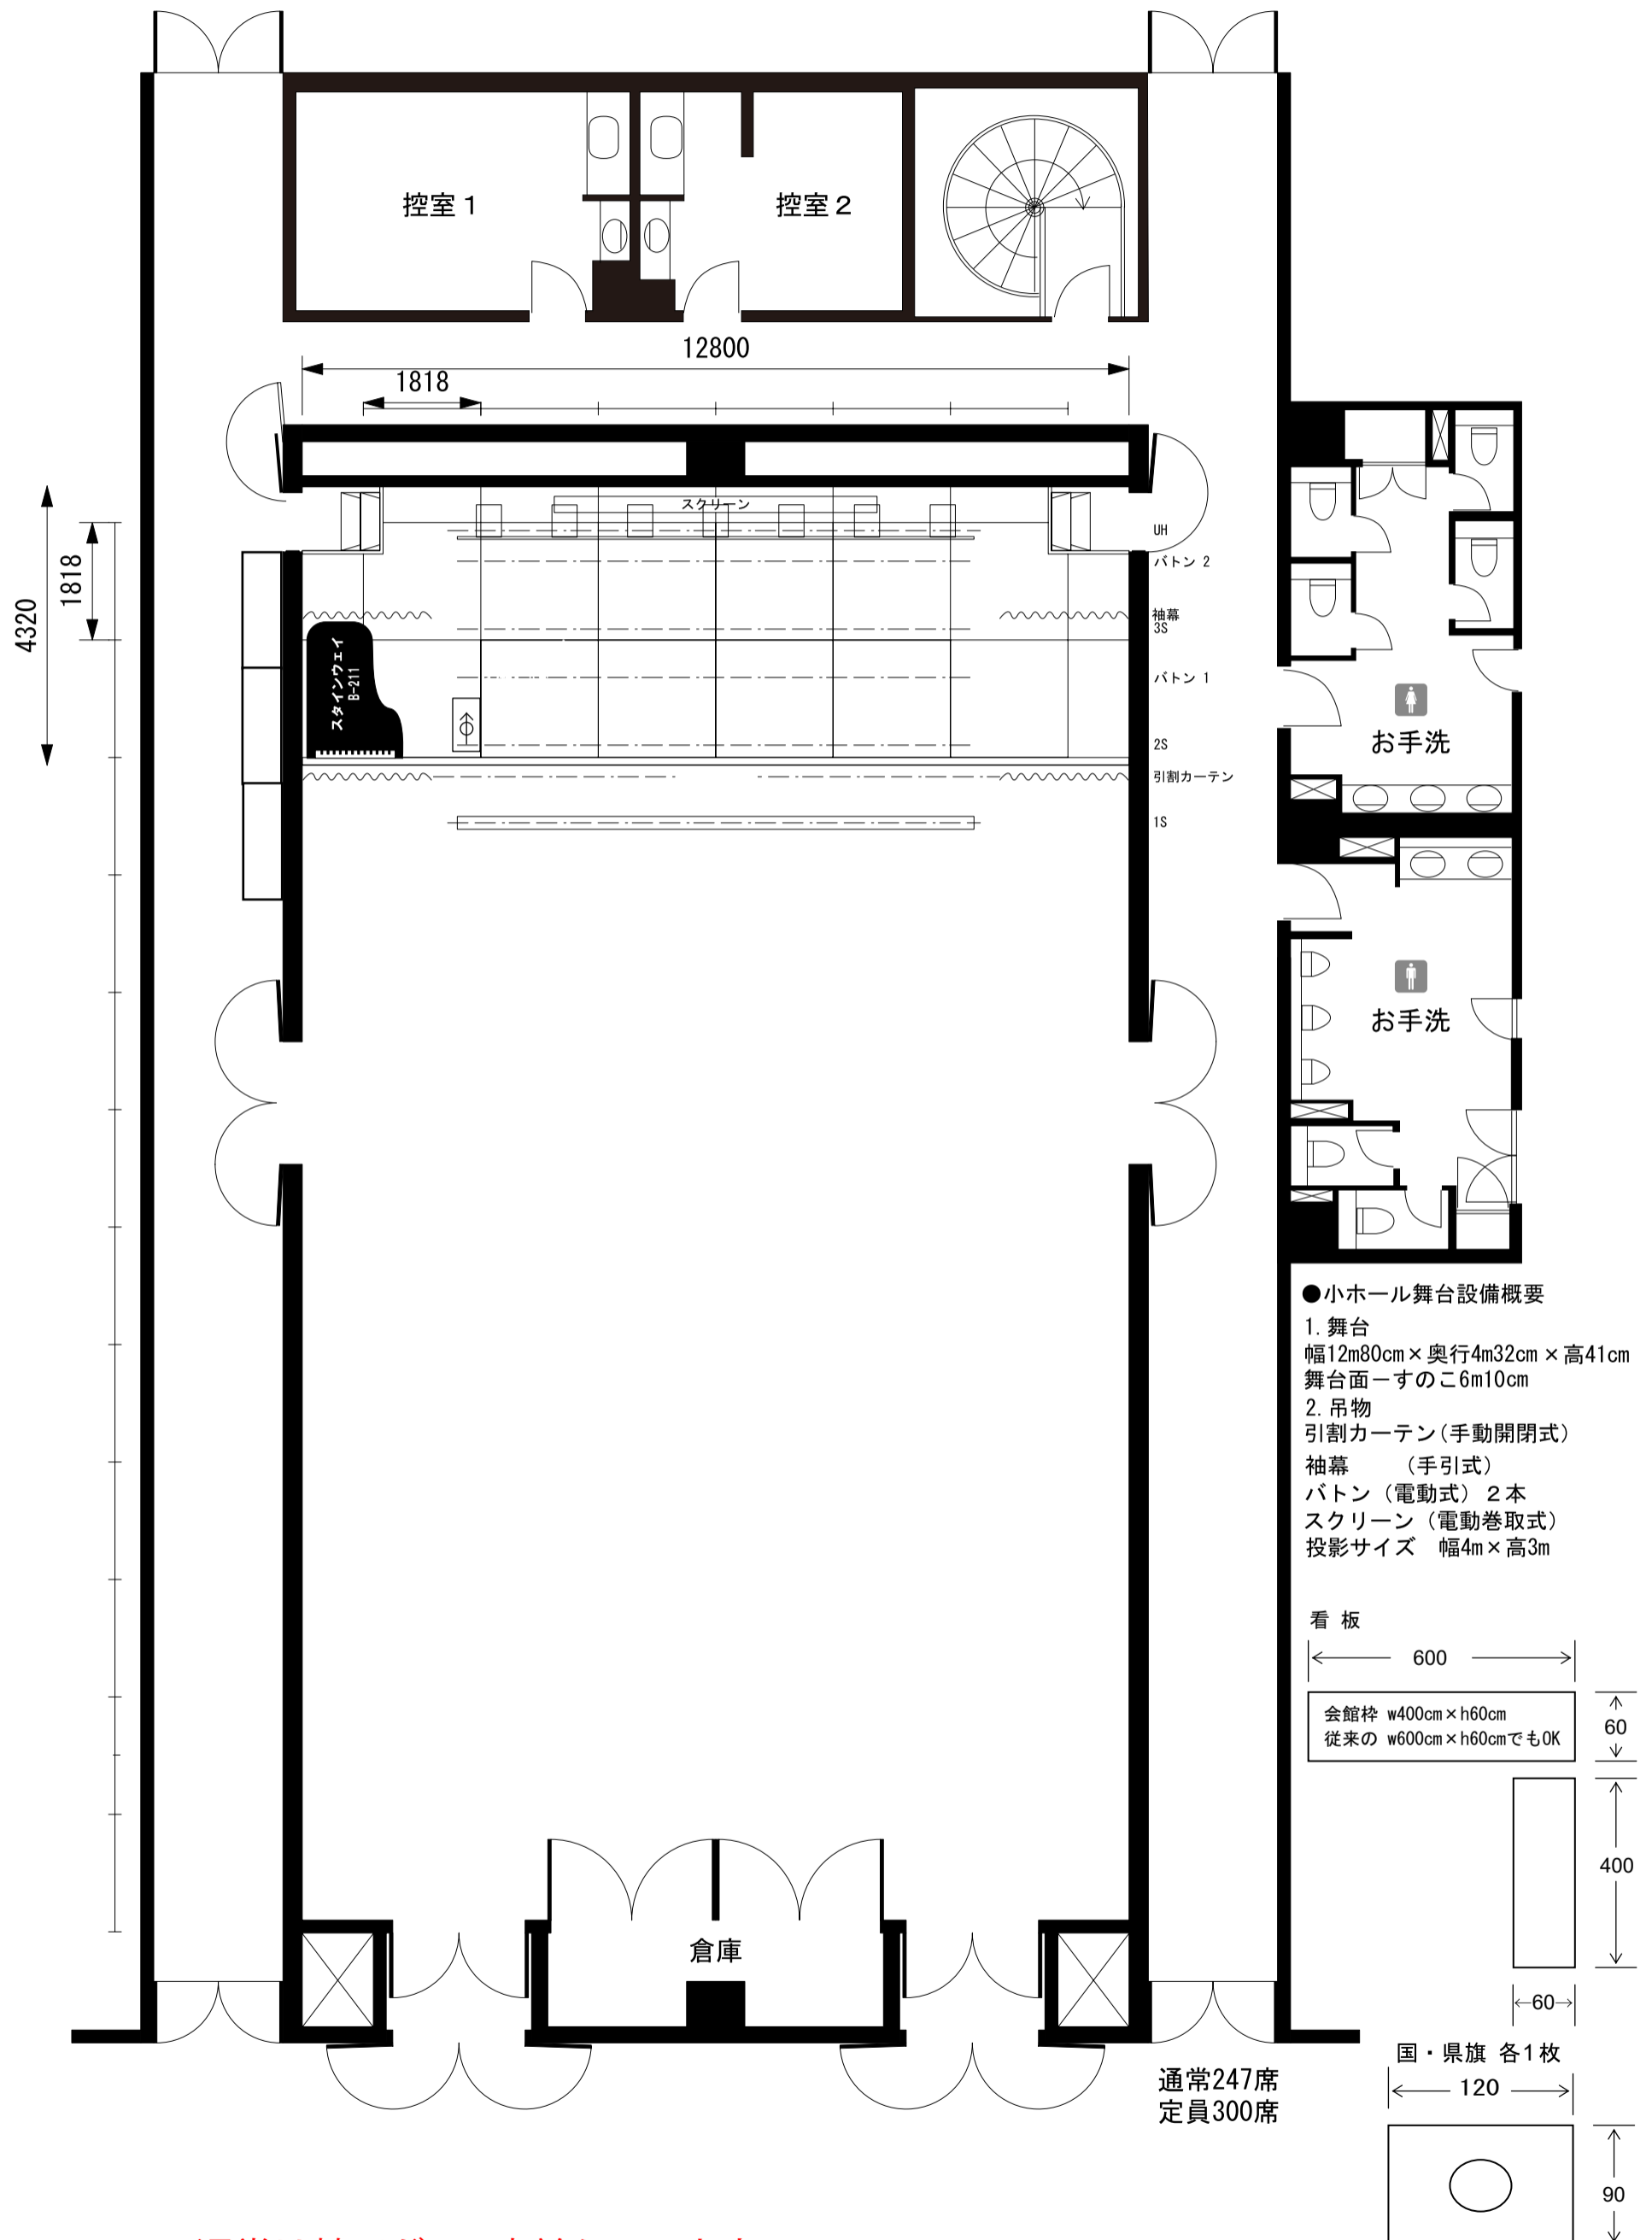

※通常は椅子が247席並んでいます
椅子を片づけたり配置を変える際は終了後に原状復帰をお願いしています