


照明サス吊り込み・回路図

ホクト文化ホール(長野県県民文化会館)大ホール

〒380-0928 長野県長野市若里一丁目1番3号 026-226-0008

スプリンクラー制御弁 動力電源 200V 3φ3W 125A (カムロック付)

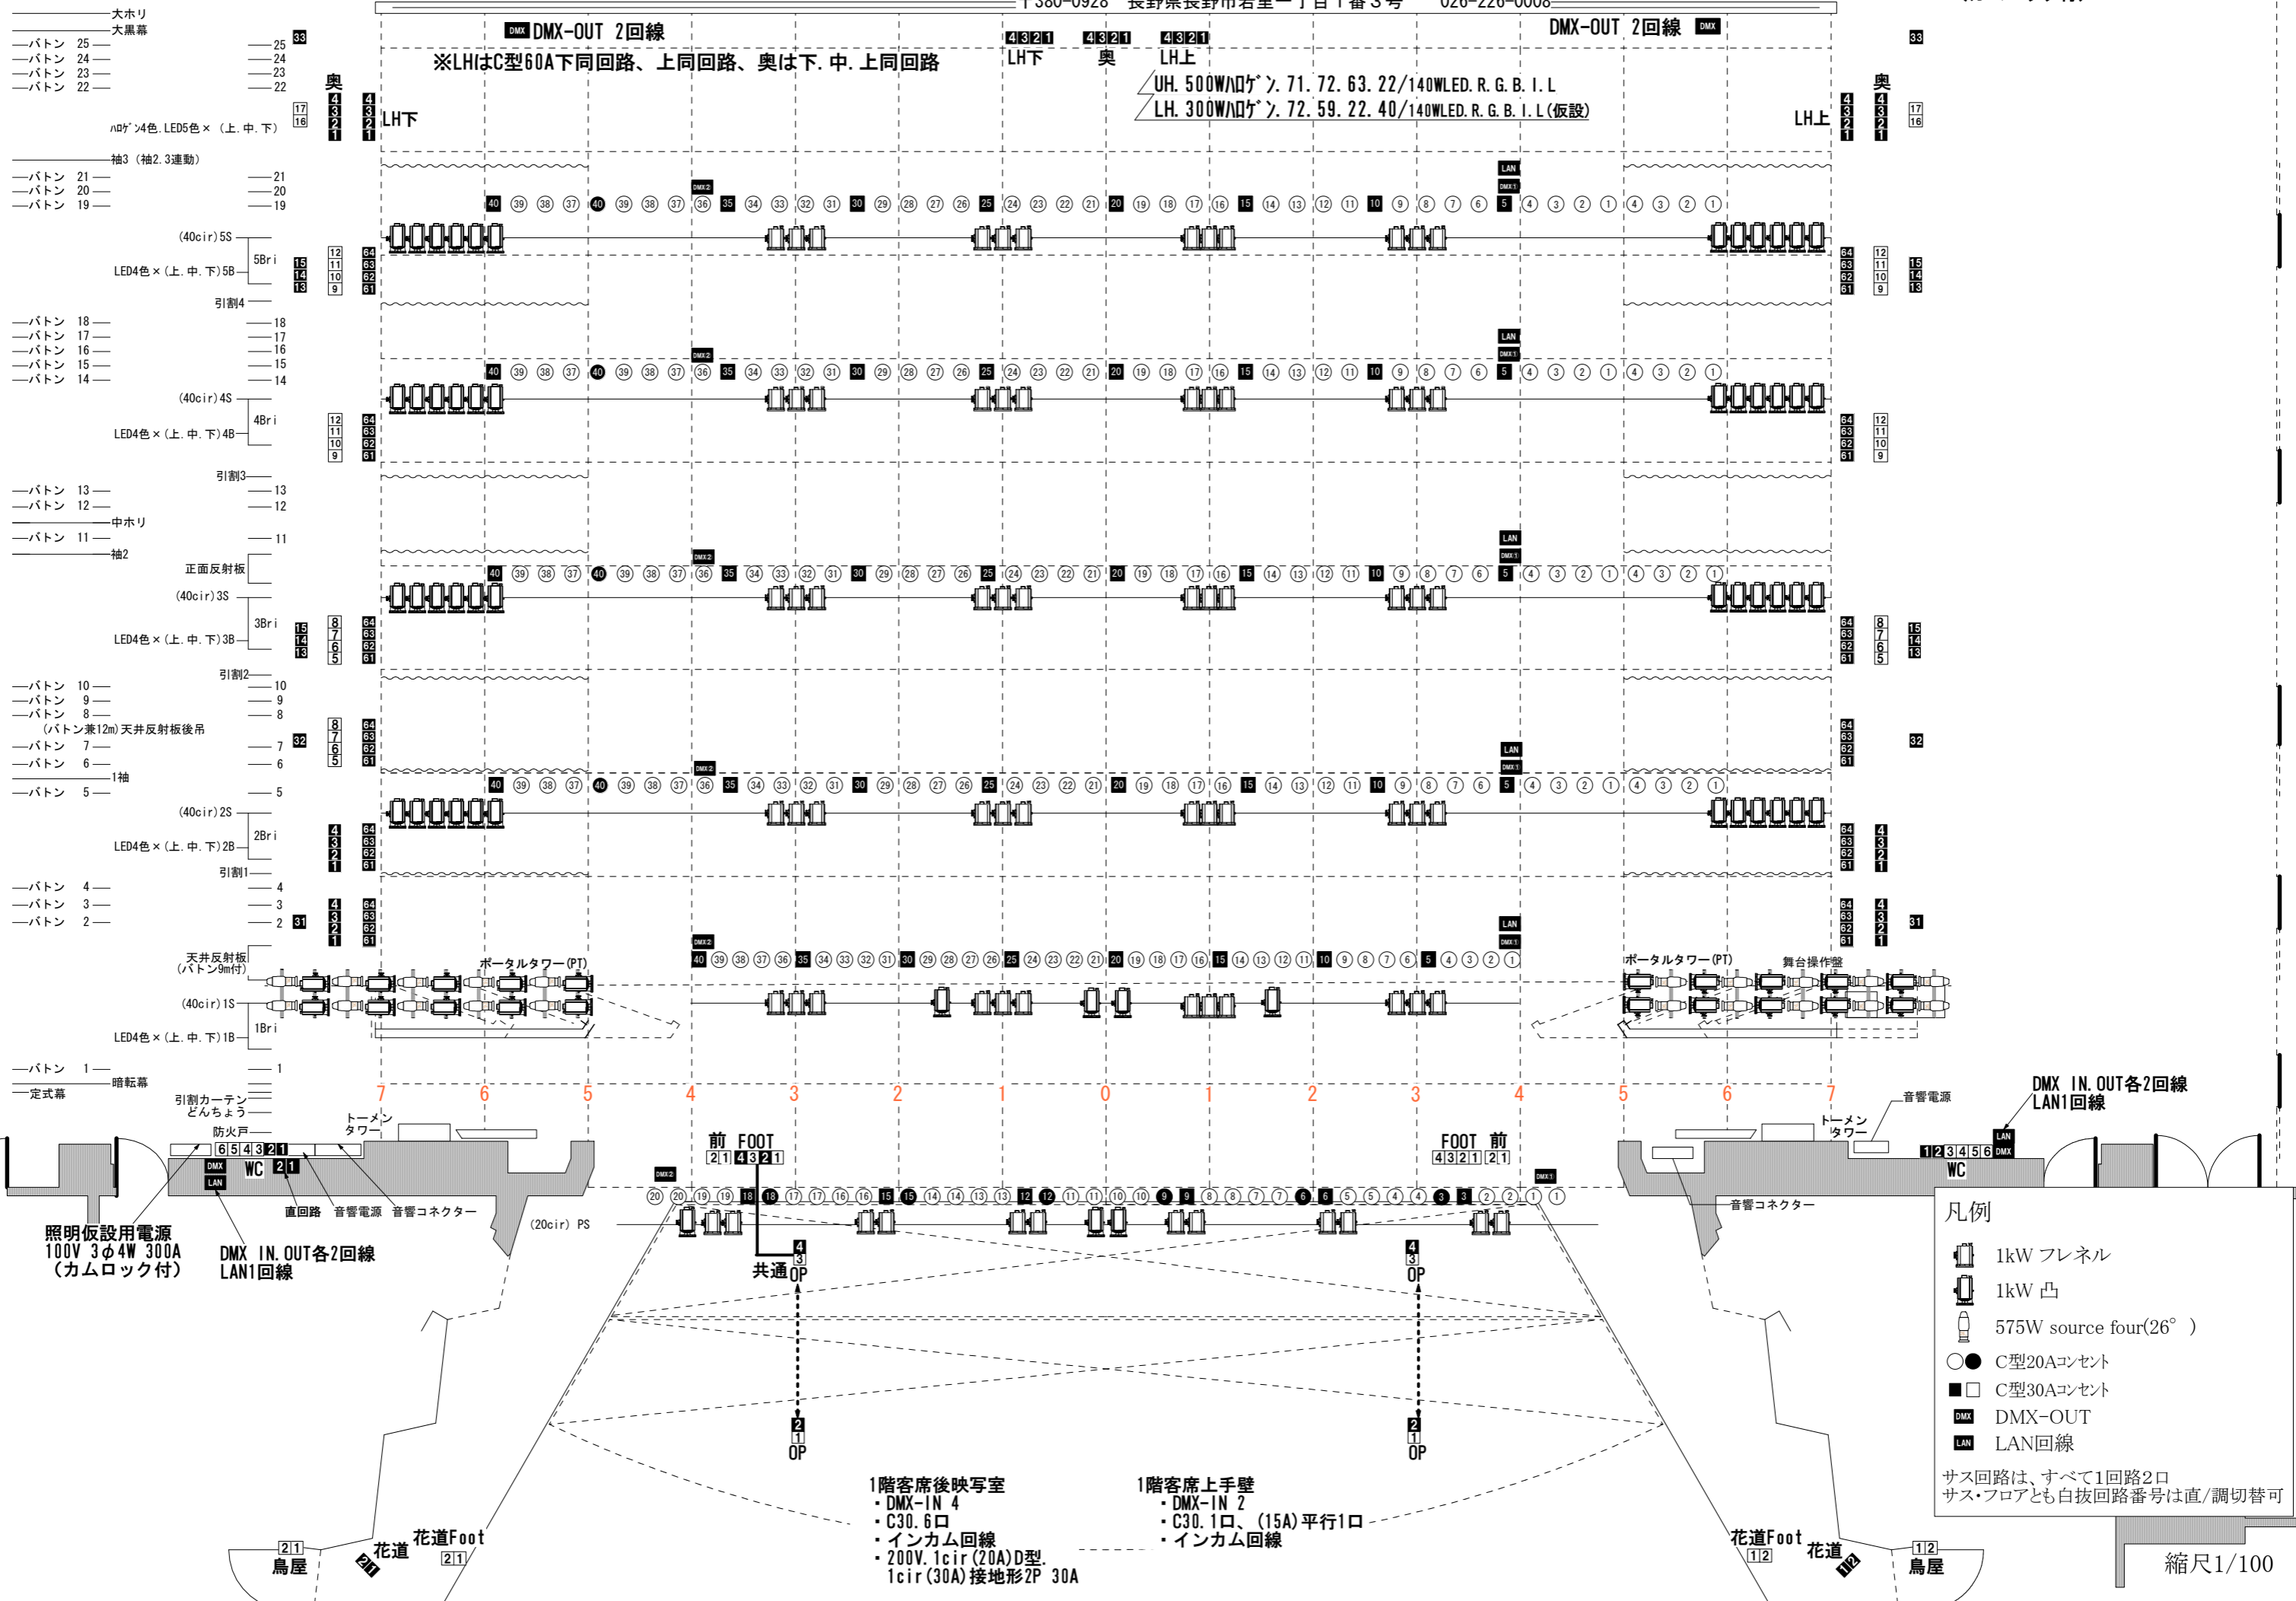

- 大ホリ 大黒幕
- ボタン 25
- ボタン 24
- ボタン 23
- ボタン 22
- 4時74色・LED5色 × (上、中、下)
- 袖3 (袖2.3連動)
- ボタン 21
- ボタン 20
- ボタン 19
- (40cir) 5S
- LED4色 × (上、中、下) 5B
- 引割4
- ボタン 18
- ボタン 17
- ボタン 16
- ボタン 15
- ボタン 14
- (40cir) 4S
- LED4色 × (上、中、下) 4B
- 引割3
- ボタン 13
- ボタン 12
- 中ホリ
- 袖2
- 正面反射板
- (40cir) 3S
- LED4色 × (上、中、下) 3B
- 引割2
- ボタン 10
- ボタン 9
- ボタン 8
- (ボタン兼12m)天井反射板後吊
- ボタン 7
- ボタン 6
- 1袖
- ボタン 5
- (40cir) 2S
- LED4色 × (上、中、下) 2B
- 引割1
- ボタン 4
- ボタン 3
- ボタン 2
- 天井反射板 (ボタン9m付)
- (40cir) 1S
- LED4色 × (上、中、下) 1B
- ボタン 1
- 引割カーテン どんちょう
- 防火戸
- トーマンタワー
- 照明仮設用電源 100V 3φ4W 300A (カムロック付)
- DMX IN, OUT各2回線 LAN1回線
- 直回路 音響電源 音響コネクター
- (20cir) PS

凡例

- 1kW フレネル
- 1kW 凸
- 575W source four(26°)
- C型20Aコンセント
- C型30Aコンセント
- DMX DMX-OUT
- LAN LAN回線

サス回路は、すべて1回路2口
サス・フロアとも白抜回路番号は直/調切替可

1階客席後映写室
 ・DMX-IN 4
 ・C30. 6口
 ・インカム回線
 ・200V. 1cir (20A) D型.
 1cir (30A) 接地形 2P 30A

1階客席上手壁
 ・DMX-IN 2
 ・C30. 1口、(15A) 平行1口
 ・インカム回線