照明サス吊り込み・回路図　　ホクト文化ホール(長野県県民文化会館)中ホール

2025年4月

〒380-0928　長野県長野市若里1丁目1番3号　　026-226-0008

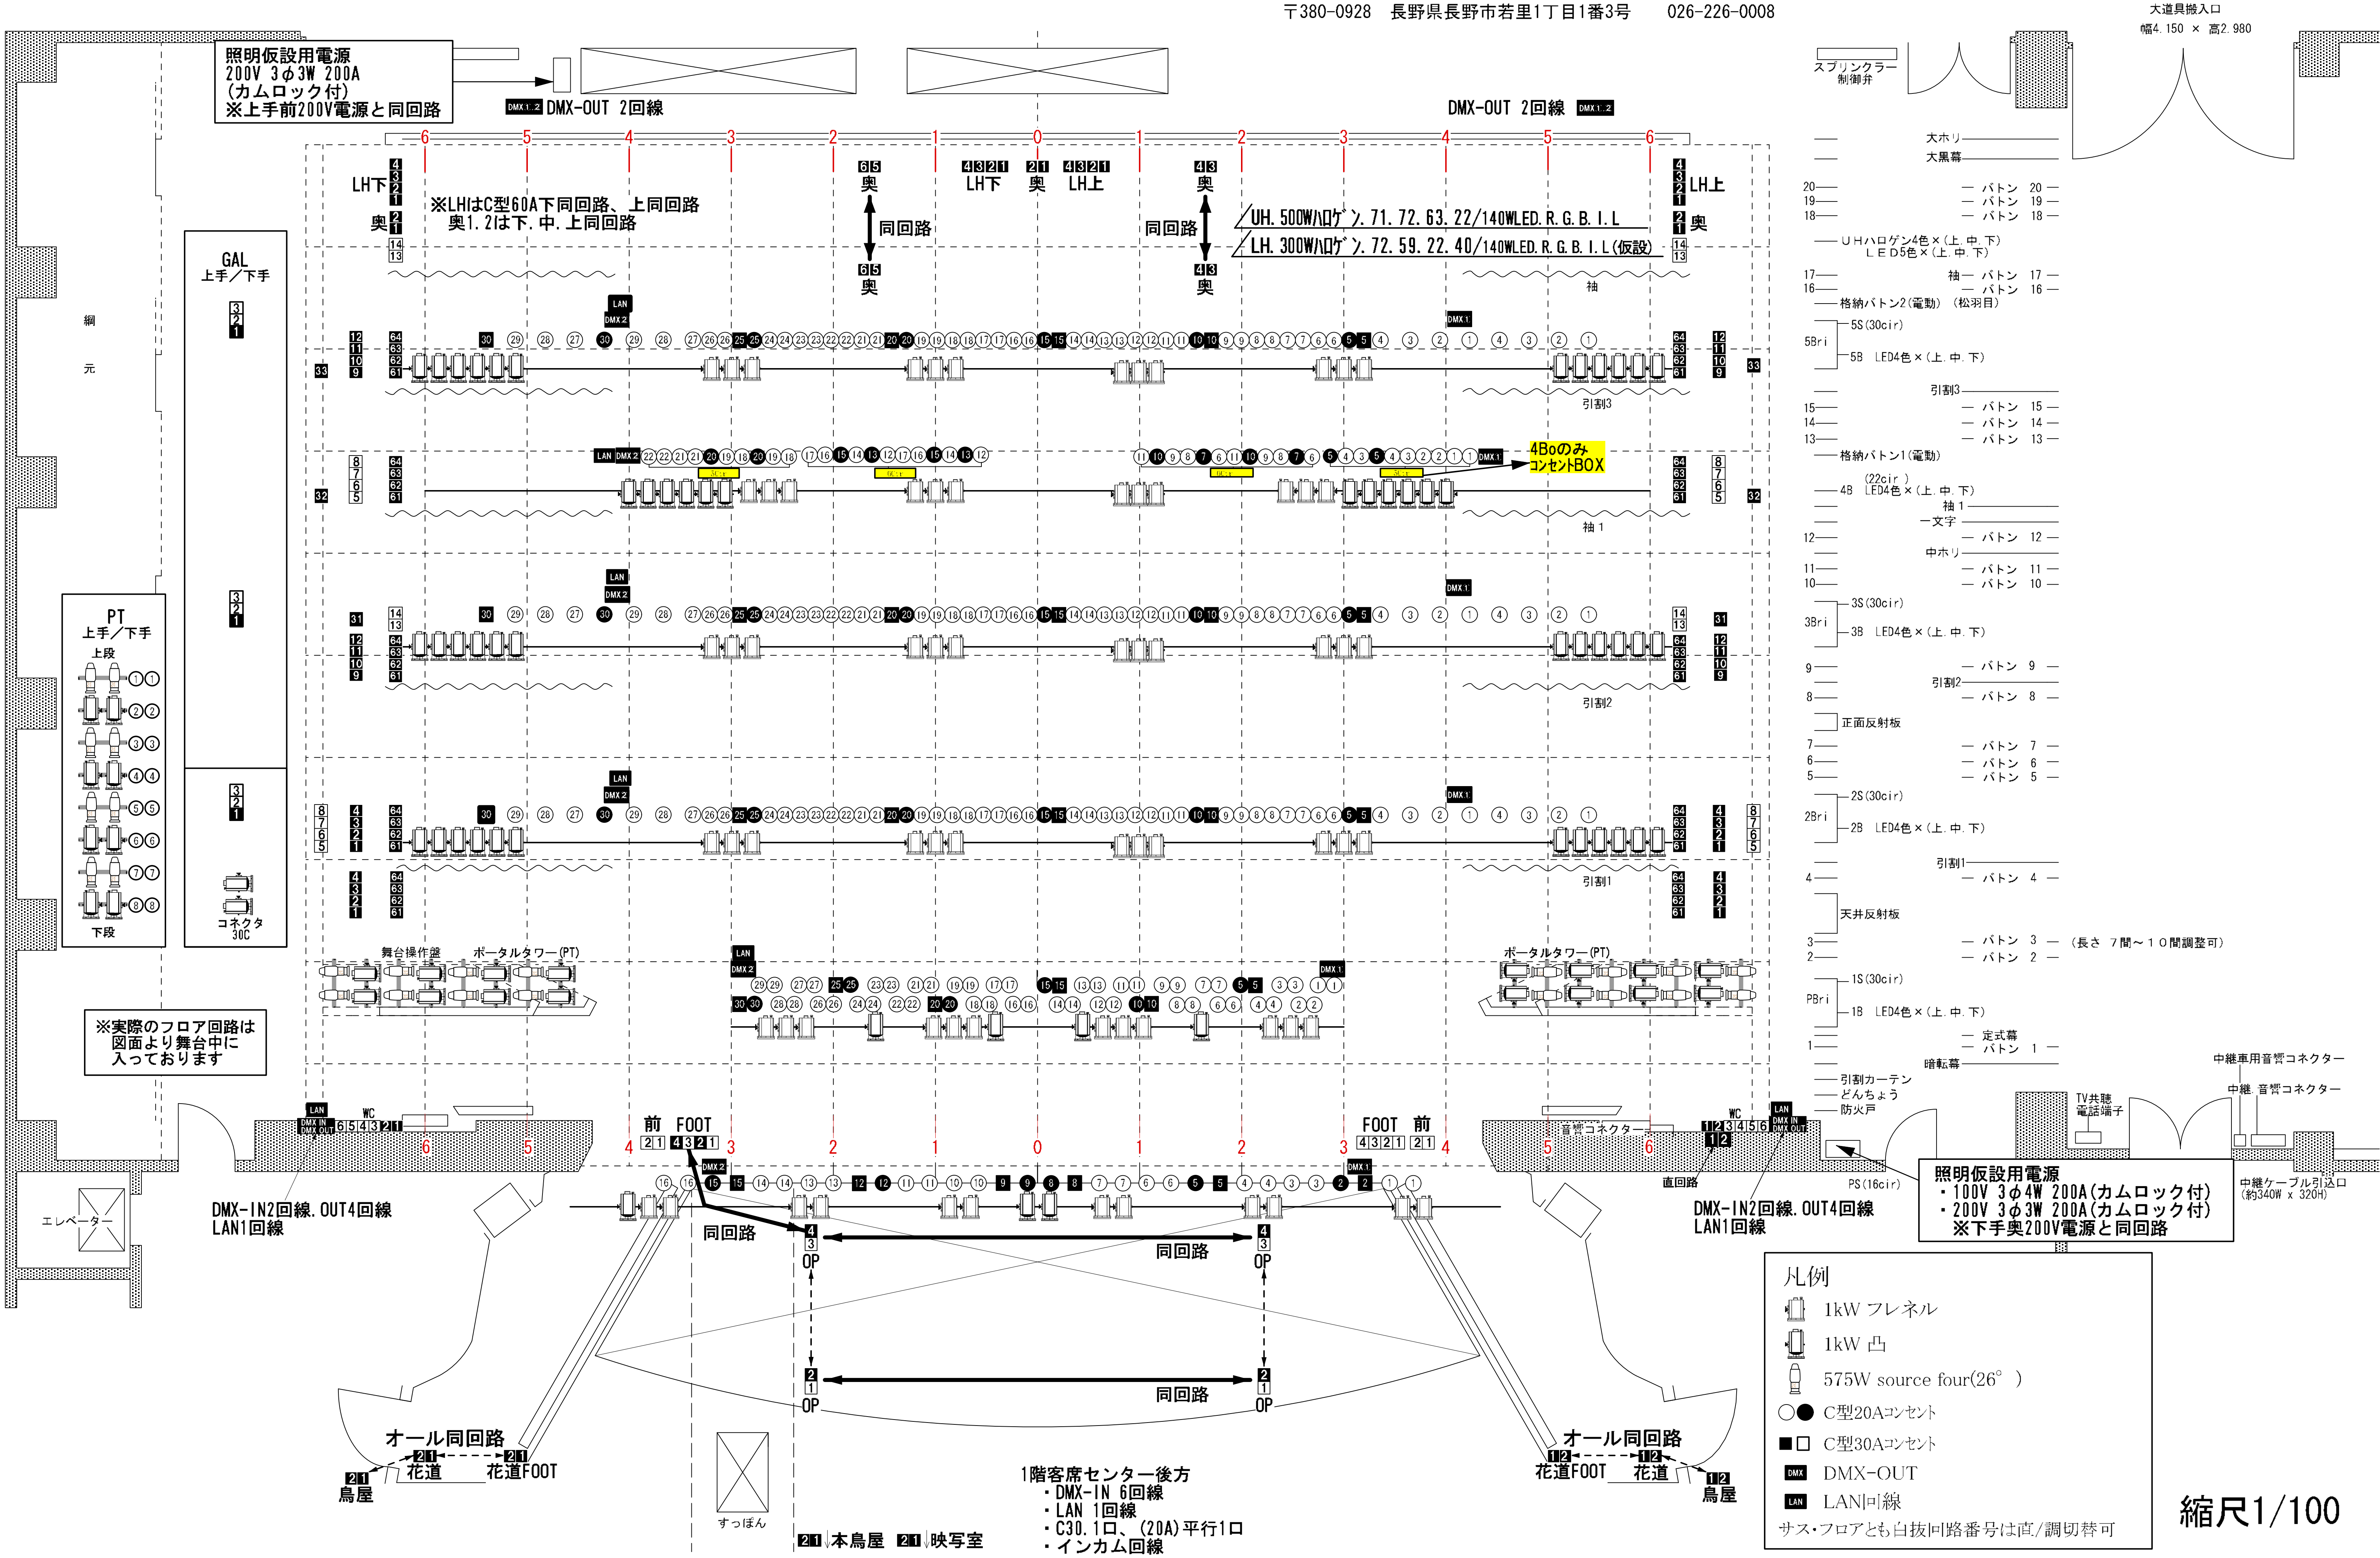
大道具搬入口
幅4.150 × 高2.980
照明仮設用電源
200V 3φ3W 200A
(カムロック付)
※上手前200V電源と同回路
DMX-OUT 2回線
DMX-OUT 2回線
LH下
LH上
奥
※LHはC型60A下同回路、上同回路
奥1.2は下.中.上同回路
同回路
同回路
UH.500Wハロゲン.71.72.63.22/140WLED.R.G.B.I.L
LH.300Wハロゲン.72.59.22.40/140WLED.R.G.B.I.L(仮設)
GAL
上手／下手
PT
上手／下手
上段
下段
コネクタ
30C
綱
元
4Boのみ
コンセントBOX
LAN
DMX 2
DMX 1
引割3
袖1
引割2
引割1
袖
舞台操作盤
ポータルタワー(PT)
ポータルタワー(PT)
※実際のフロア回路は
図面より舞台中に
入っております
前　FOOT
FOOT　前
WC
WC
音響コネクター
直回路
PS(16cir)
DMX-IN2回線.OUT4回線
LAN1回線
DMX-IN2回線.OUT4回線
LAN1回線
照明仮設用電源
・100V 3φ4W 200A(カムロック付)
・200V 3φ3W 200A(カムロック付)
※下手奥200V電源と同回路
同回路
同回路
同回路
OP
OP
OP
OP
エレベーター
オール同回路
オール同回路
花道
花道FOOT
鳥屋
花道FOOT
花道
鳥屋
すっぽん
本鳥屋
映写室
1階客席センター後方
・DMX-IN 6回線
・LAN 1回線
・C30.1口、(20A)平行1口
・インカム回線
スプリンクラー
制御弁
大ホリ
大黒幕
バトン 20
バトン 19
バトン 18
UHハロゲン4色×(上.中.下)
LED5色×(上.中.下)
袖
バトン 17
バトン 16
格納バトン2(電動) (松羽目)
5S(30cir)
5Bri
5B LED4色×(上.中.下)
引割3
バトン 15
バトン 14
バトン 13
格納バトン1(電動)
(22cir)
4B LED4色×(上.中.下)
袖1
一文字
バトン 12
中ホリ
バトン 11
バトン 10
3S(30cir)
3Bri
3B LED4色×(上.中.下)
バトン 9
引割2
バトン 8
正面反射板
バトン 7
バトン 6
バトン 5
2S(30cir)
2Bri
2B LED4色×(上.中.下)
引割1
バトン 4
天井反射板
バトン 3
バトン 2
(長さ 7間～10間調整可)
1S(30cir)
PBri
1B LED4色×(上.中.下)
定式幕
バトン 1
暗転幕
引割カーテン
どんちょう
防火戸
中継車用音響コネクター
中継 音響コネクター
TV共聴
電話端子
中継ケーブル引込口
(約340W x 320H)
凡例
1kW フレネル
1kW 凸
575W source four(26°)
○● C型20Aコンセント
■□ C型30Aコンセント
DMX-OUT
LAN回線
サス・フロアとも白抜回路番号は直/調切替可
縮尺1/100