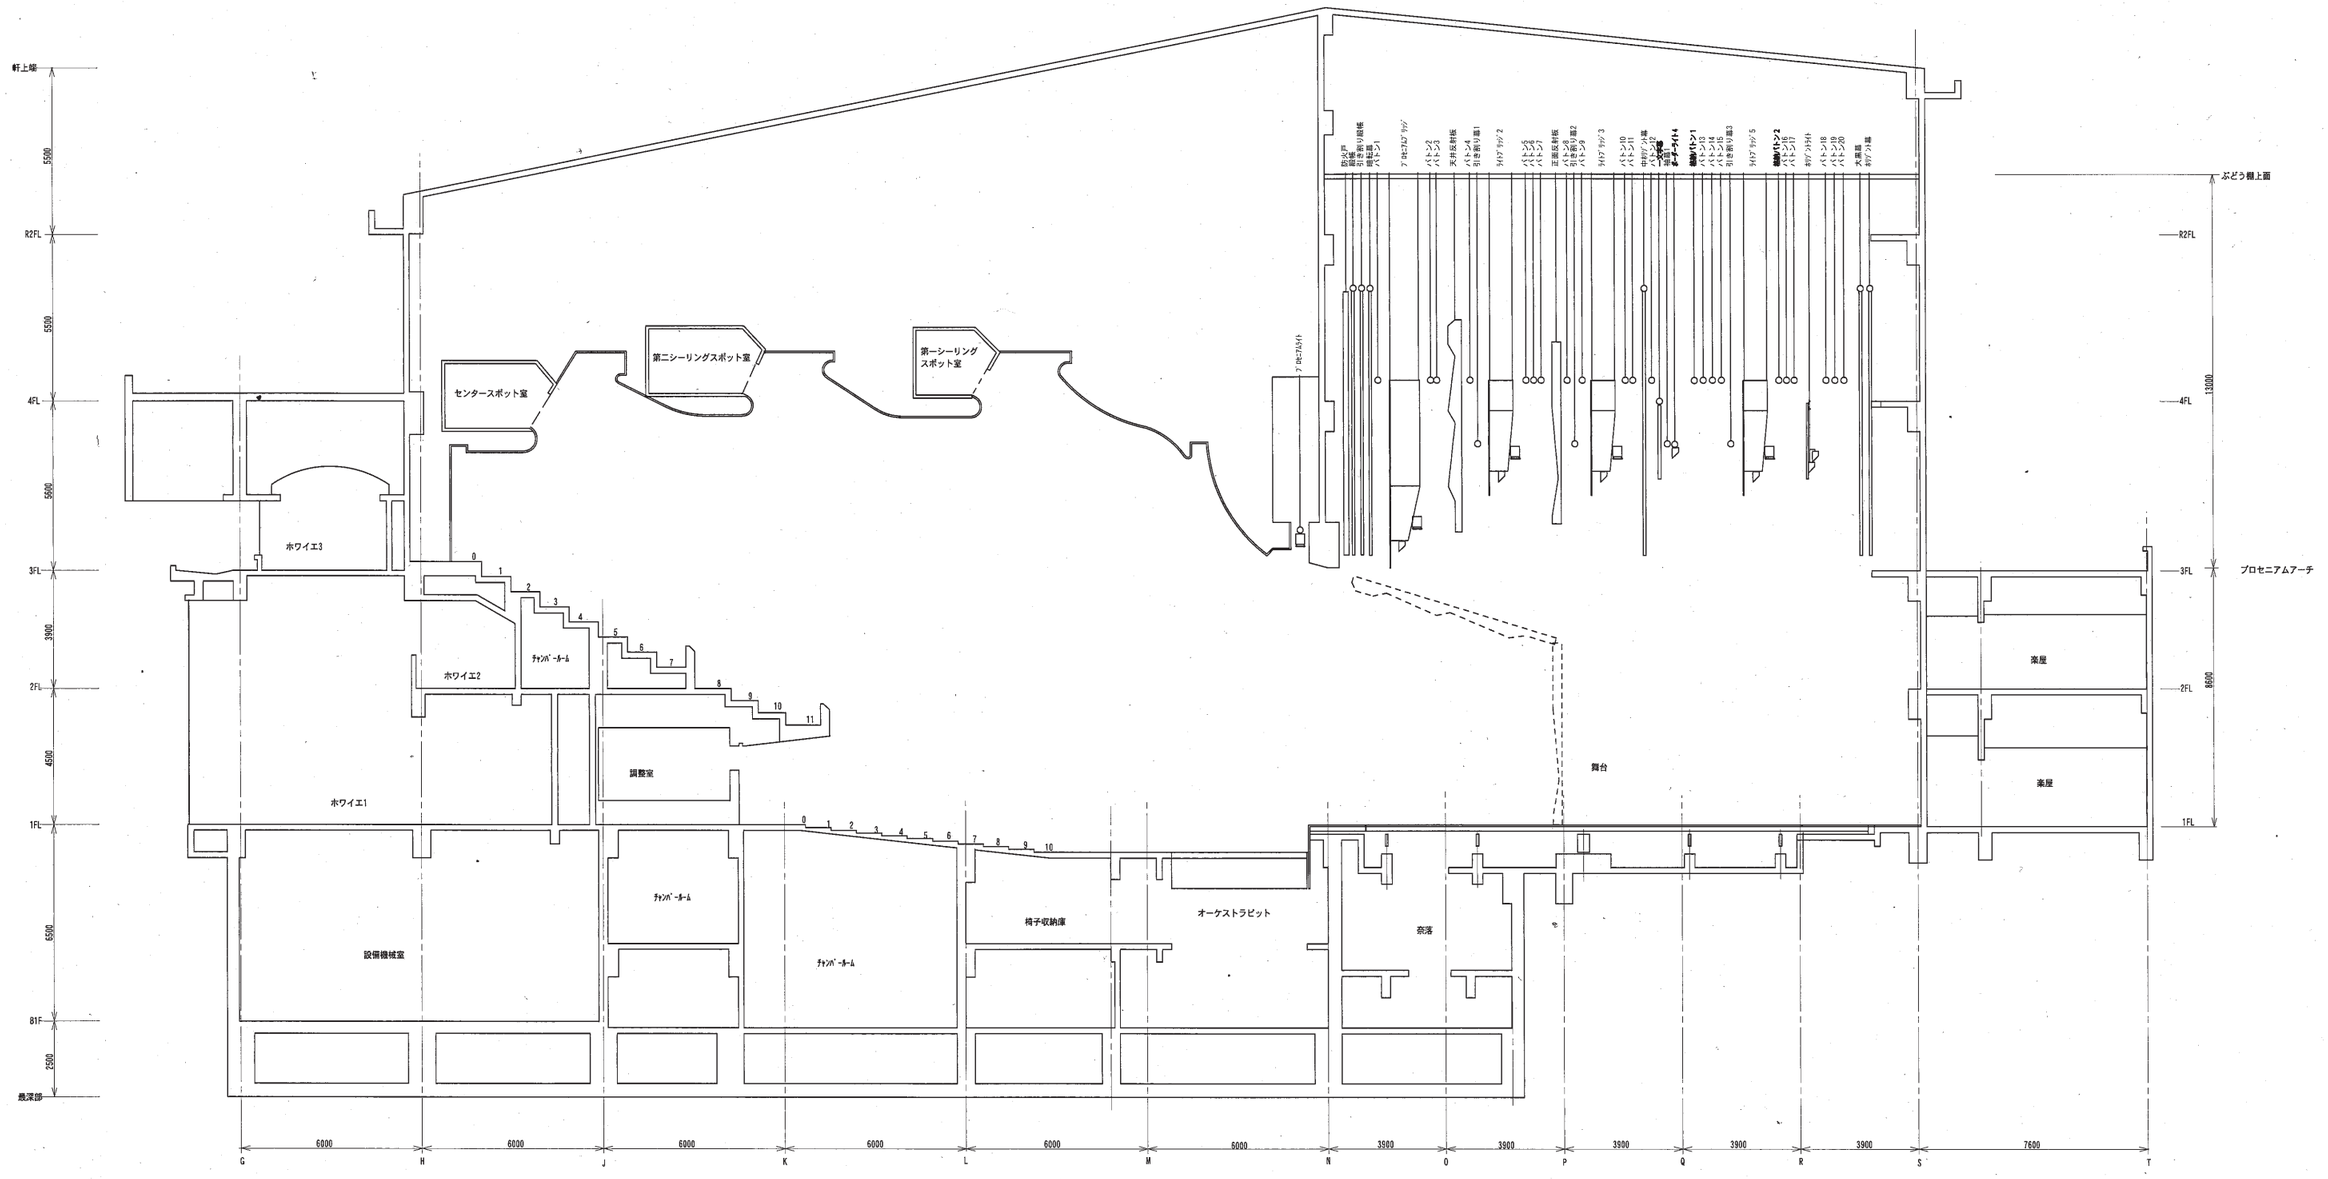

ホクト文化ホール（長野県県民文化会館）	承認	検図	設計	工事名	図名 中ホール断面図	縮尺 1：100 （A3版では1：200）	年・月 2022.3	図番